

SMART-In

POR PUGLIA 2014-2020
Asse VI "Tutela dell'ambiente e promozione delle risorse naturali e culturali"
Azione 6.7 "Interventi per la valorizzazione e la fruizione del patrimonio culturale"

**BANDO PUBBLICO
BENI ECCLESIASTICI**
Per la valorizzazione, la fruizione e il restauro dei beni culturali appartenenti ad enti ecclesiastici

INTERVENTO DI RESTAURO E ADEGUAMENTO FUNZIONALE DELLA BIBLIOTECA PARROCCHIALE "SAN TOMMASO D'AQUINO", CON L'ALLESTIMENTO DI DOTAZIONI INNOVATIVE PER IL POTENZIAMENTO DELL'OFFERTA CULTURALE,
DI PROPRIETA' DELLA PARROCCHIA "CRISTO RE" - SETA IN VIA CAMPANIA A CERIGNOLA (FG)

Seembre 2019 **PROGETTO DEFINITIVO/ ESECUTIVO** **Tav. 2B**


Progetto Architettonico :
Sezioni e Prospetti scala 1:50

Il Committente: Parrocchia di Cristo Re di Cerignola
Diocesi di Cerignola-Ascoli Satriano


Il Supporto al RUP Il Parroco e RUP
Sac. Carlo Cassatella

Visto:
S.E. il Vescovo mons. Luigi Renna

Il Progettista: arch. Rosa Totaro
corso Aldo Moro n° 57 - Cerignola (FG)
tel e fax 0855416464

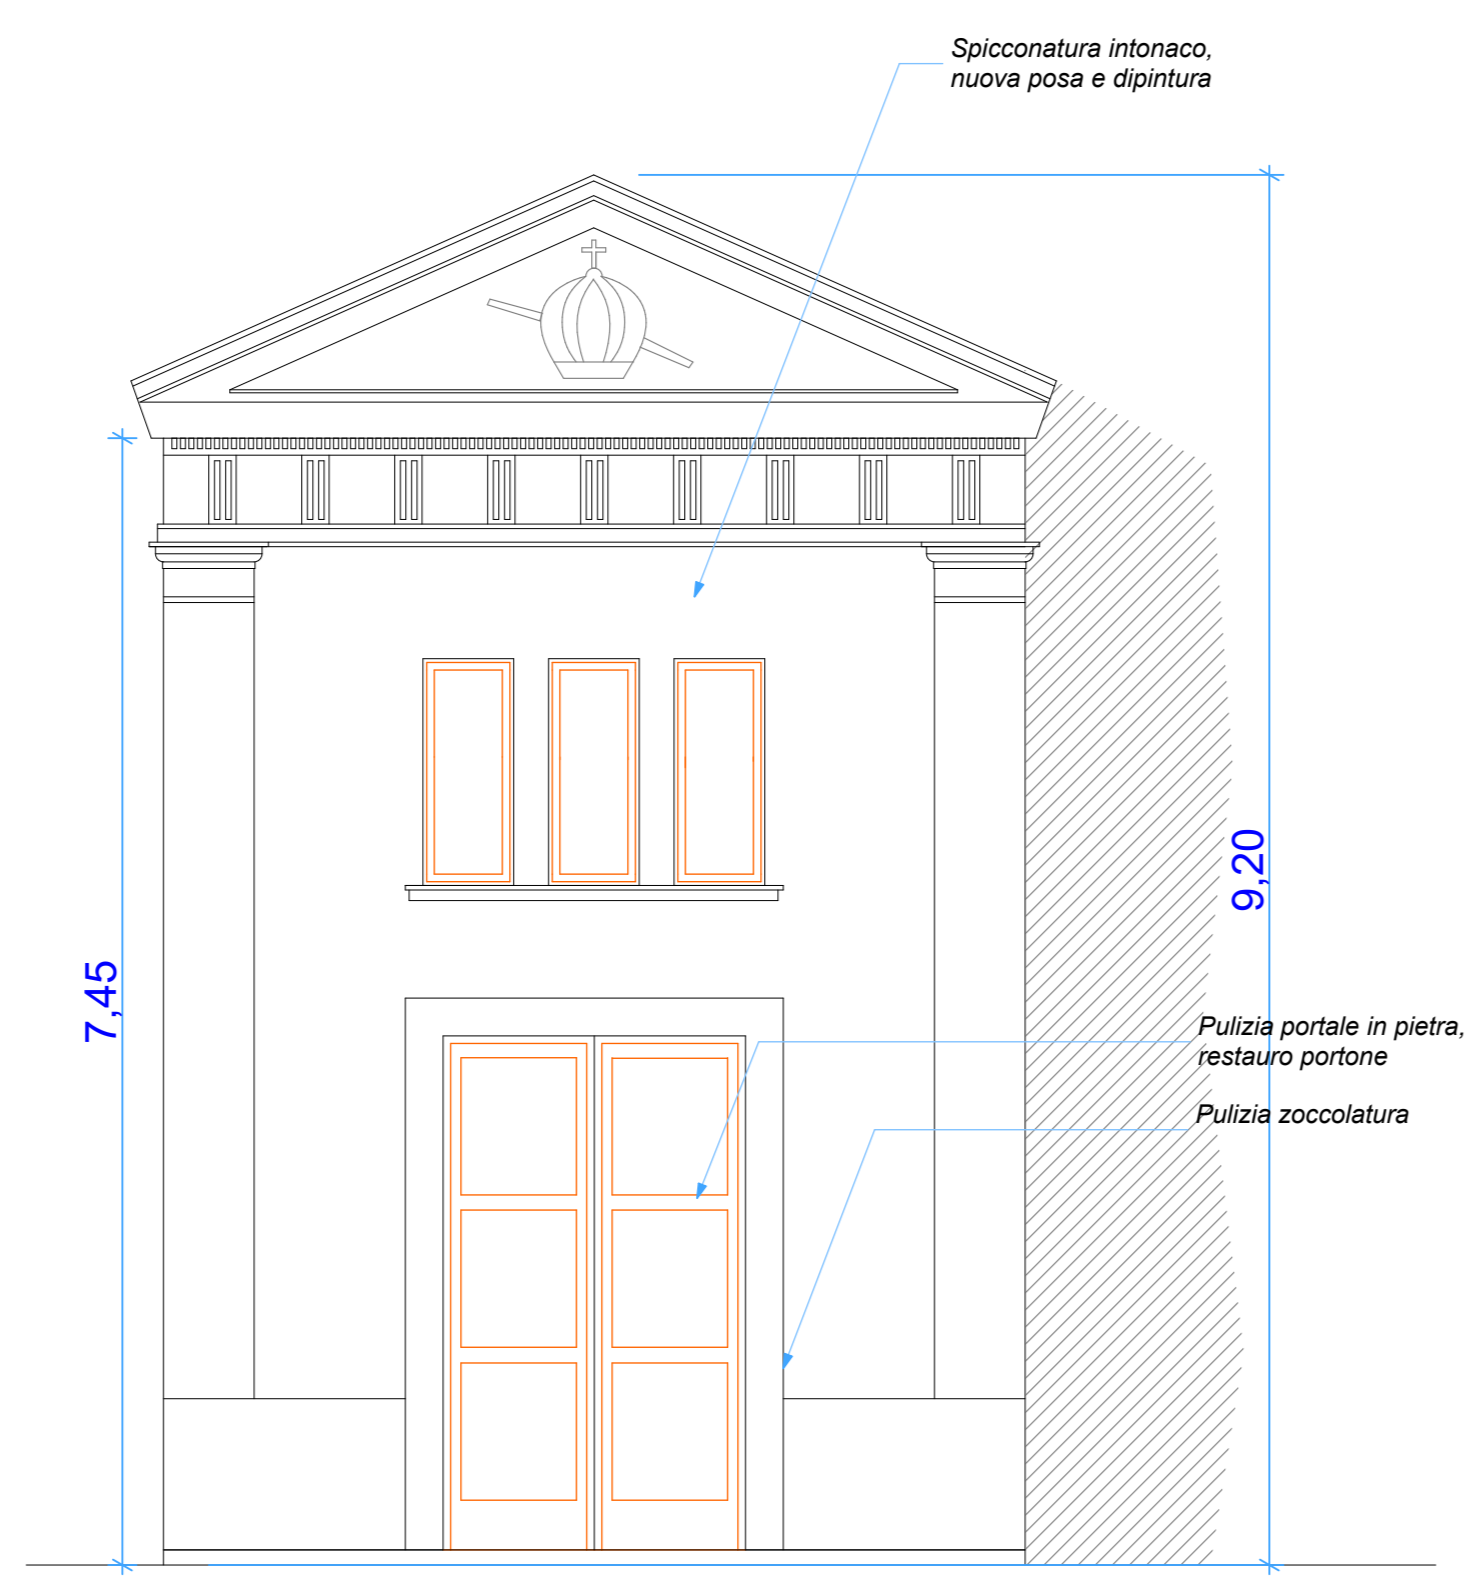


PROSPETTO VIA CAMPANIA

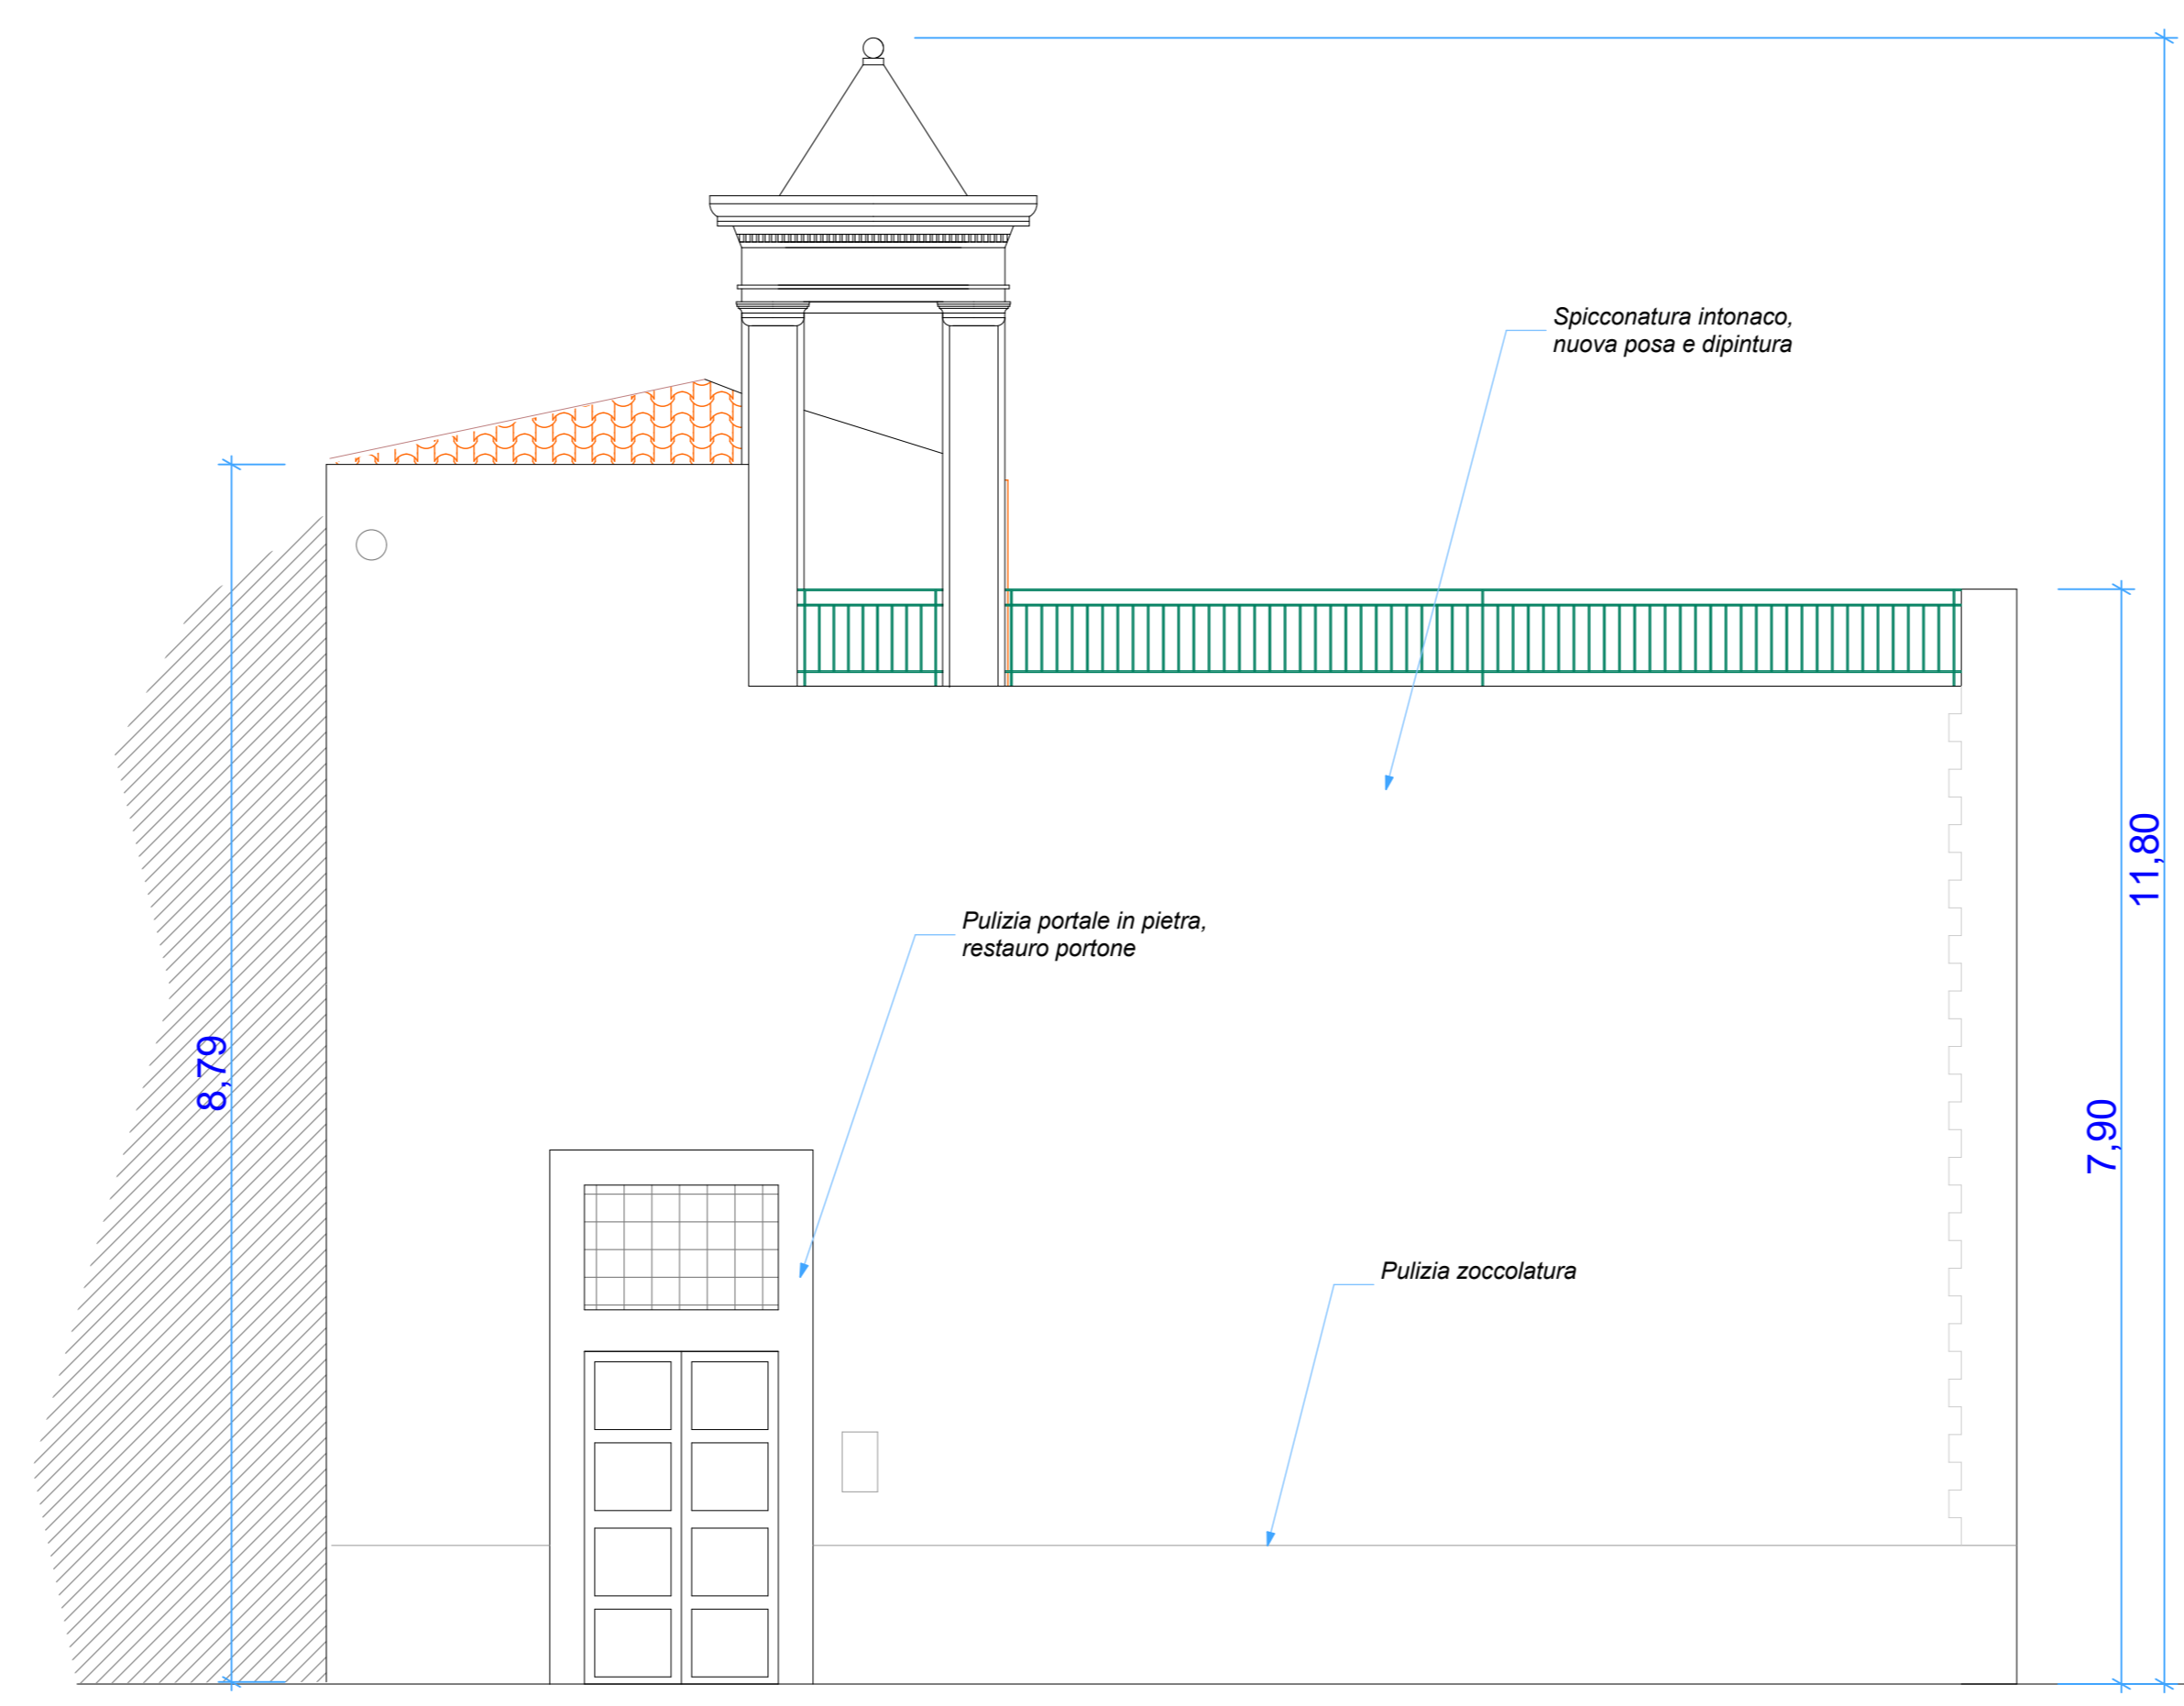


PROSPETTO VIA CALABRIA




PROSPETTO LATERALE VIA SARDEGNA

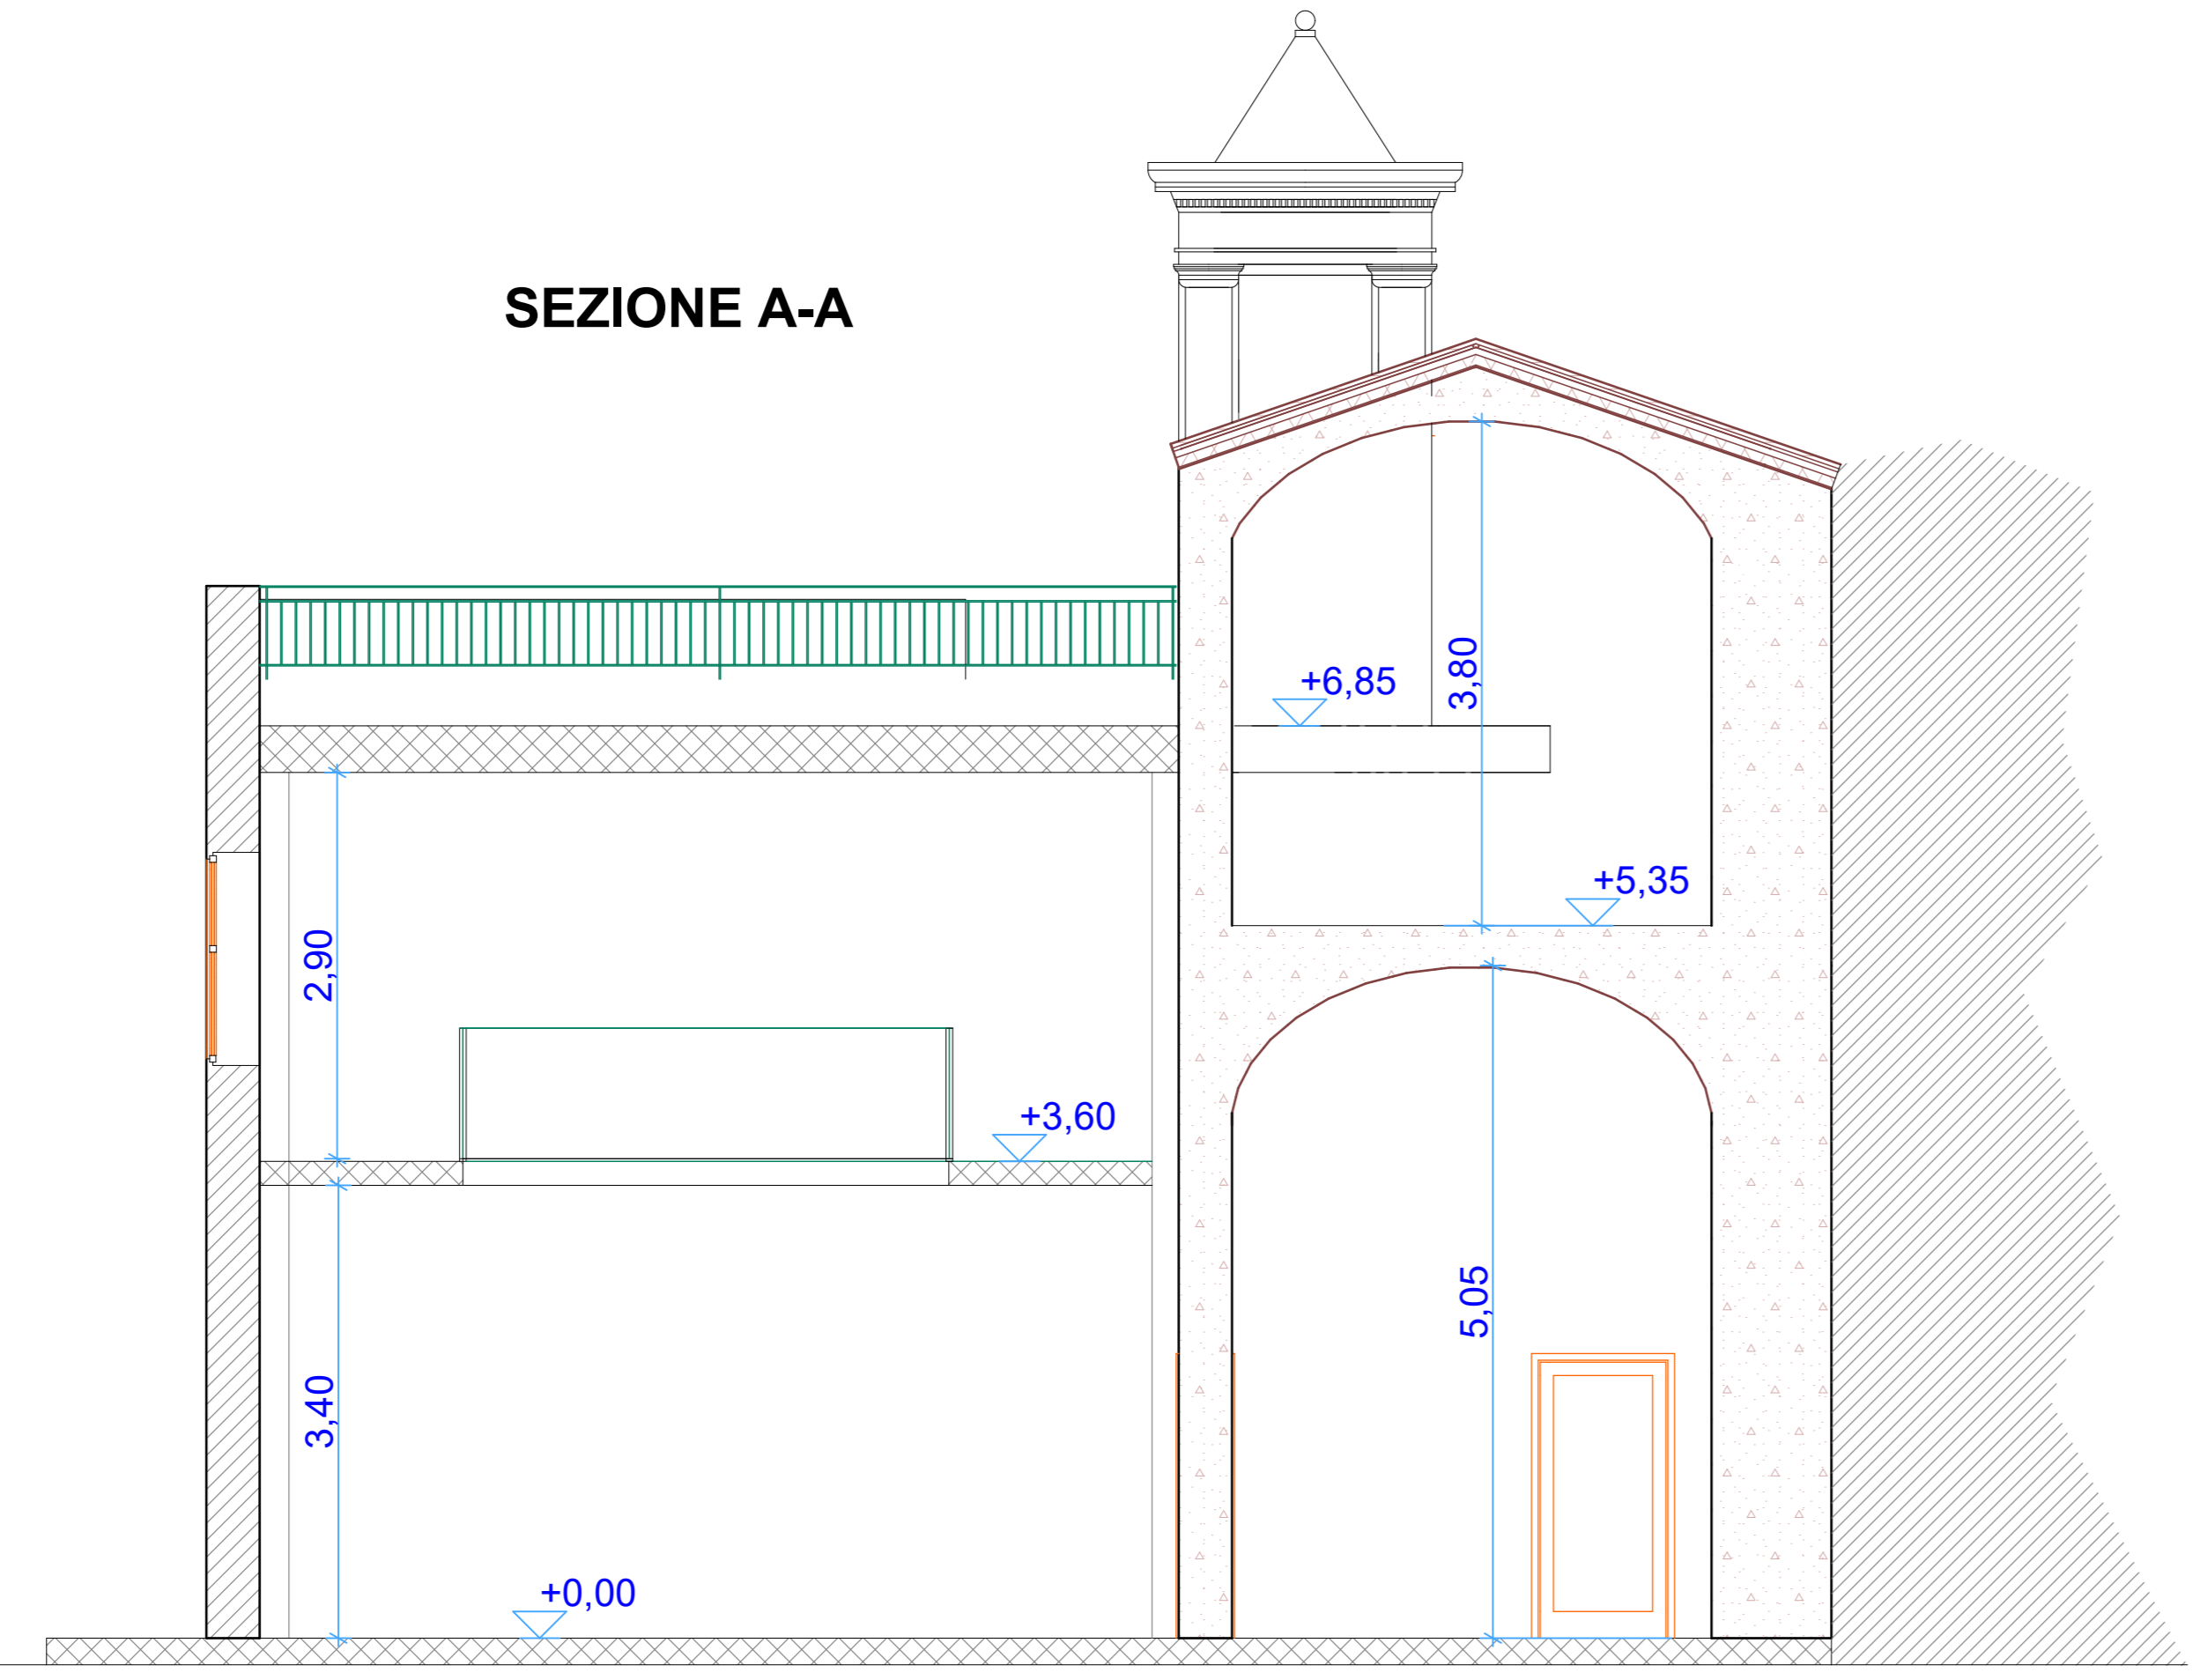

SEZIONE A-A

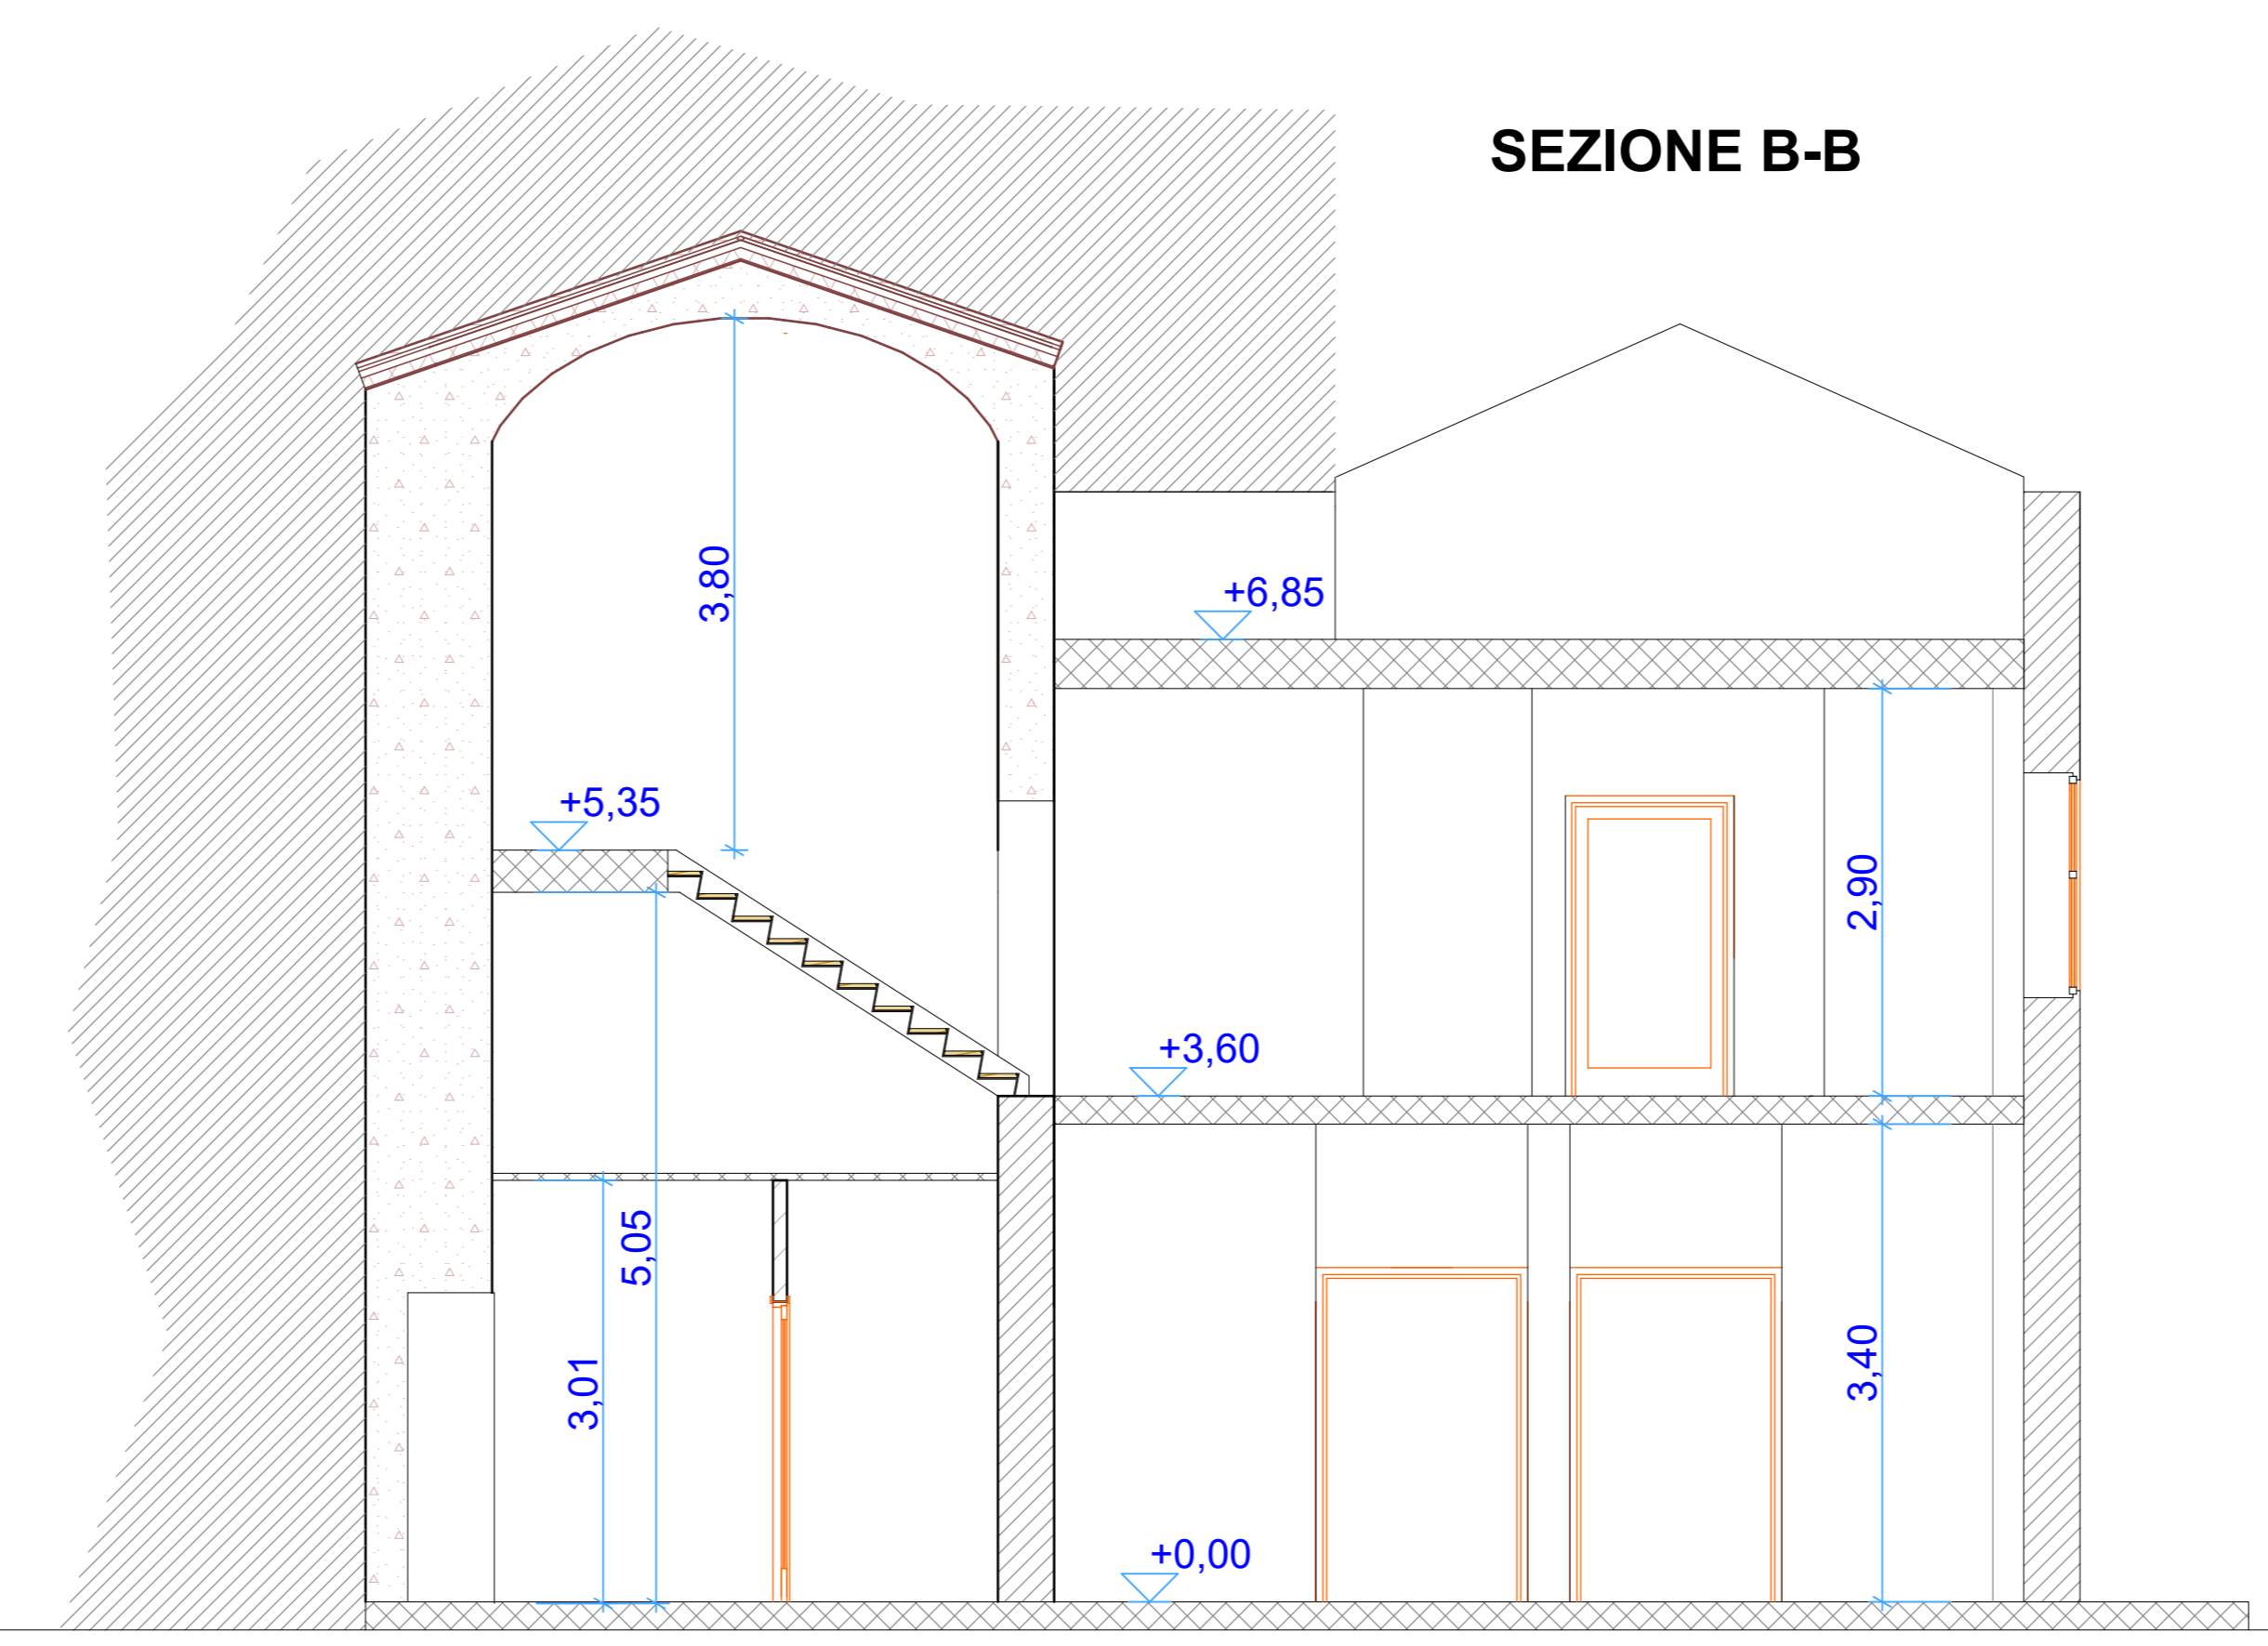

SEZIONE B-B

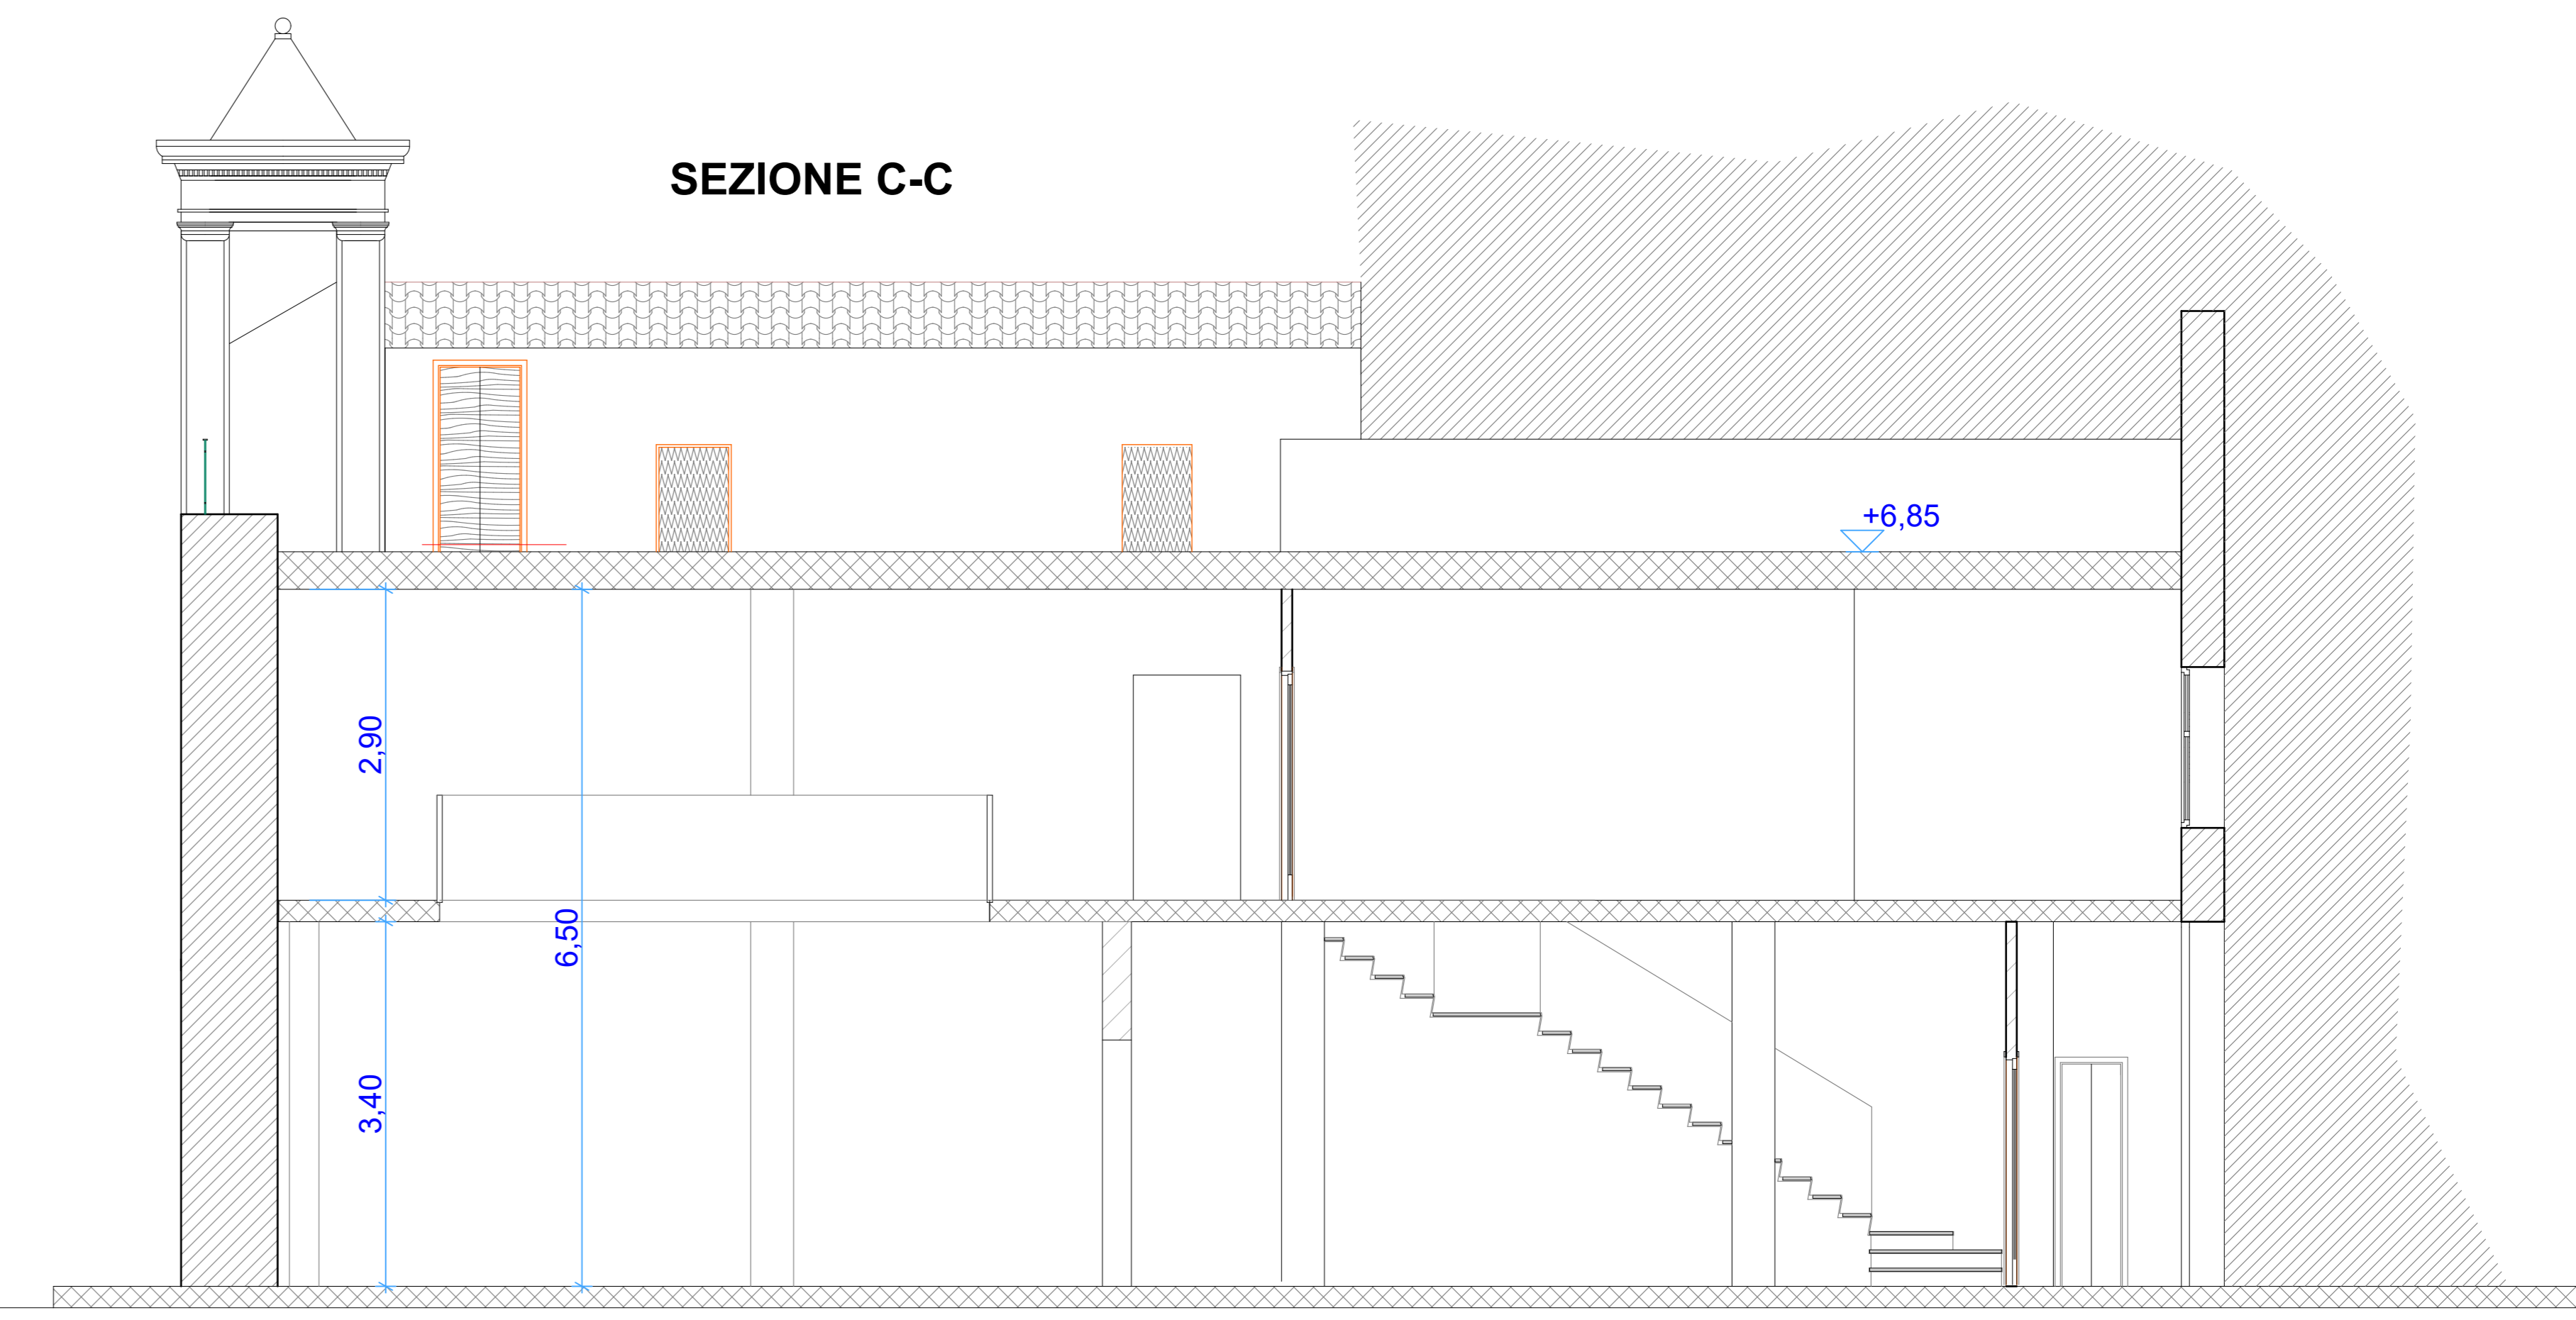

SEZIONE C-C