



POR PUGLIA 2014-2020  
 Asse VI "Tutela dell'ambiente e promozione delle risorse naturali e culturali"  
 Azione 6.7 "Interventi per la valorizzazione e la fruizione del patrimonio culturale"

**BANDO PUBBLICO  
 BENI ECCLESIASTICI**  
 Per la valorizzazione, la fruizione e il restauro  
 dei beni culturali appartenenti ad enti ecclesiastici

INTERVENTO DI RESTAURO E ADEGUAMENTO FUNZIONALE  
 DELLA BIBLIOTECA PARROCCHIALE "SAN TOMMASO D'AQUINO",  
 CON L'ALLESTIMENTO DI DOTAZIONI INNOVATIVE PER IL  
 POTENZIAMENTO DELL'OFFERTA CULTURALE,  
 DI PROPRIETA' DELLA PARROCCHIA "CRISTO RE" - SITA IN VIA CAMPANIA A CERIGNOLA (FG)

Seembre 2019      **PROGETTO  
 DEFINITIVO/ ESECUTIVO**      **Tav. 6**

**Progetto Impianto Fognario**  
 scala 1:50


Il Committente: Parrocchia di Cristo Re di Cerignola  
 Diocesi di Cerignola-Ascoli Satriano

Il Supporto al RUP: Il Parroco e RUP  
 Sac. Carlo Cassatella

Visto:  
 S.E. il Vescovo mons. Luigi Renna

Il Progettista: arch. Rosa Totaro  
 corso Aldo Moro n° 57 - Cerignola (FG)  
 tel e fax 0885/416464

VIA CAMPANIA

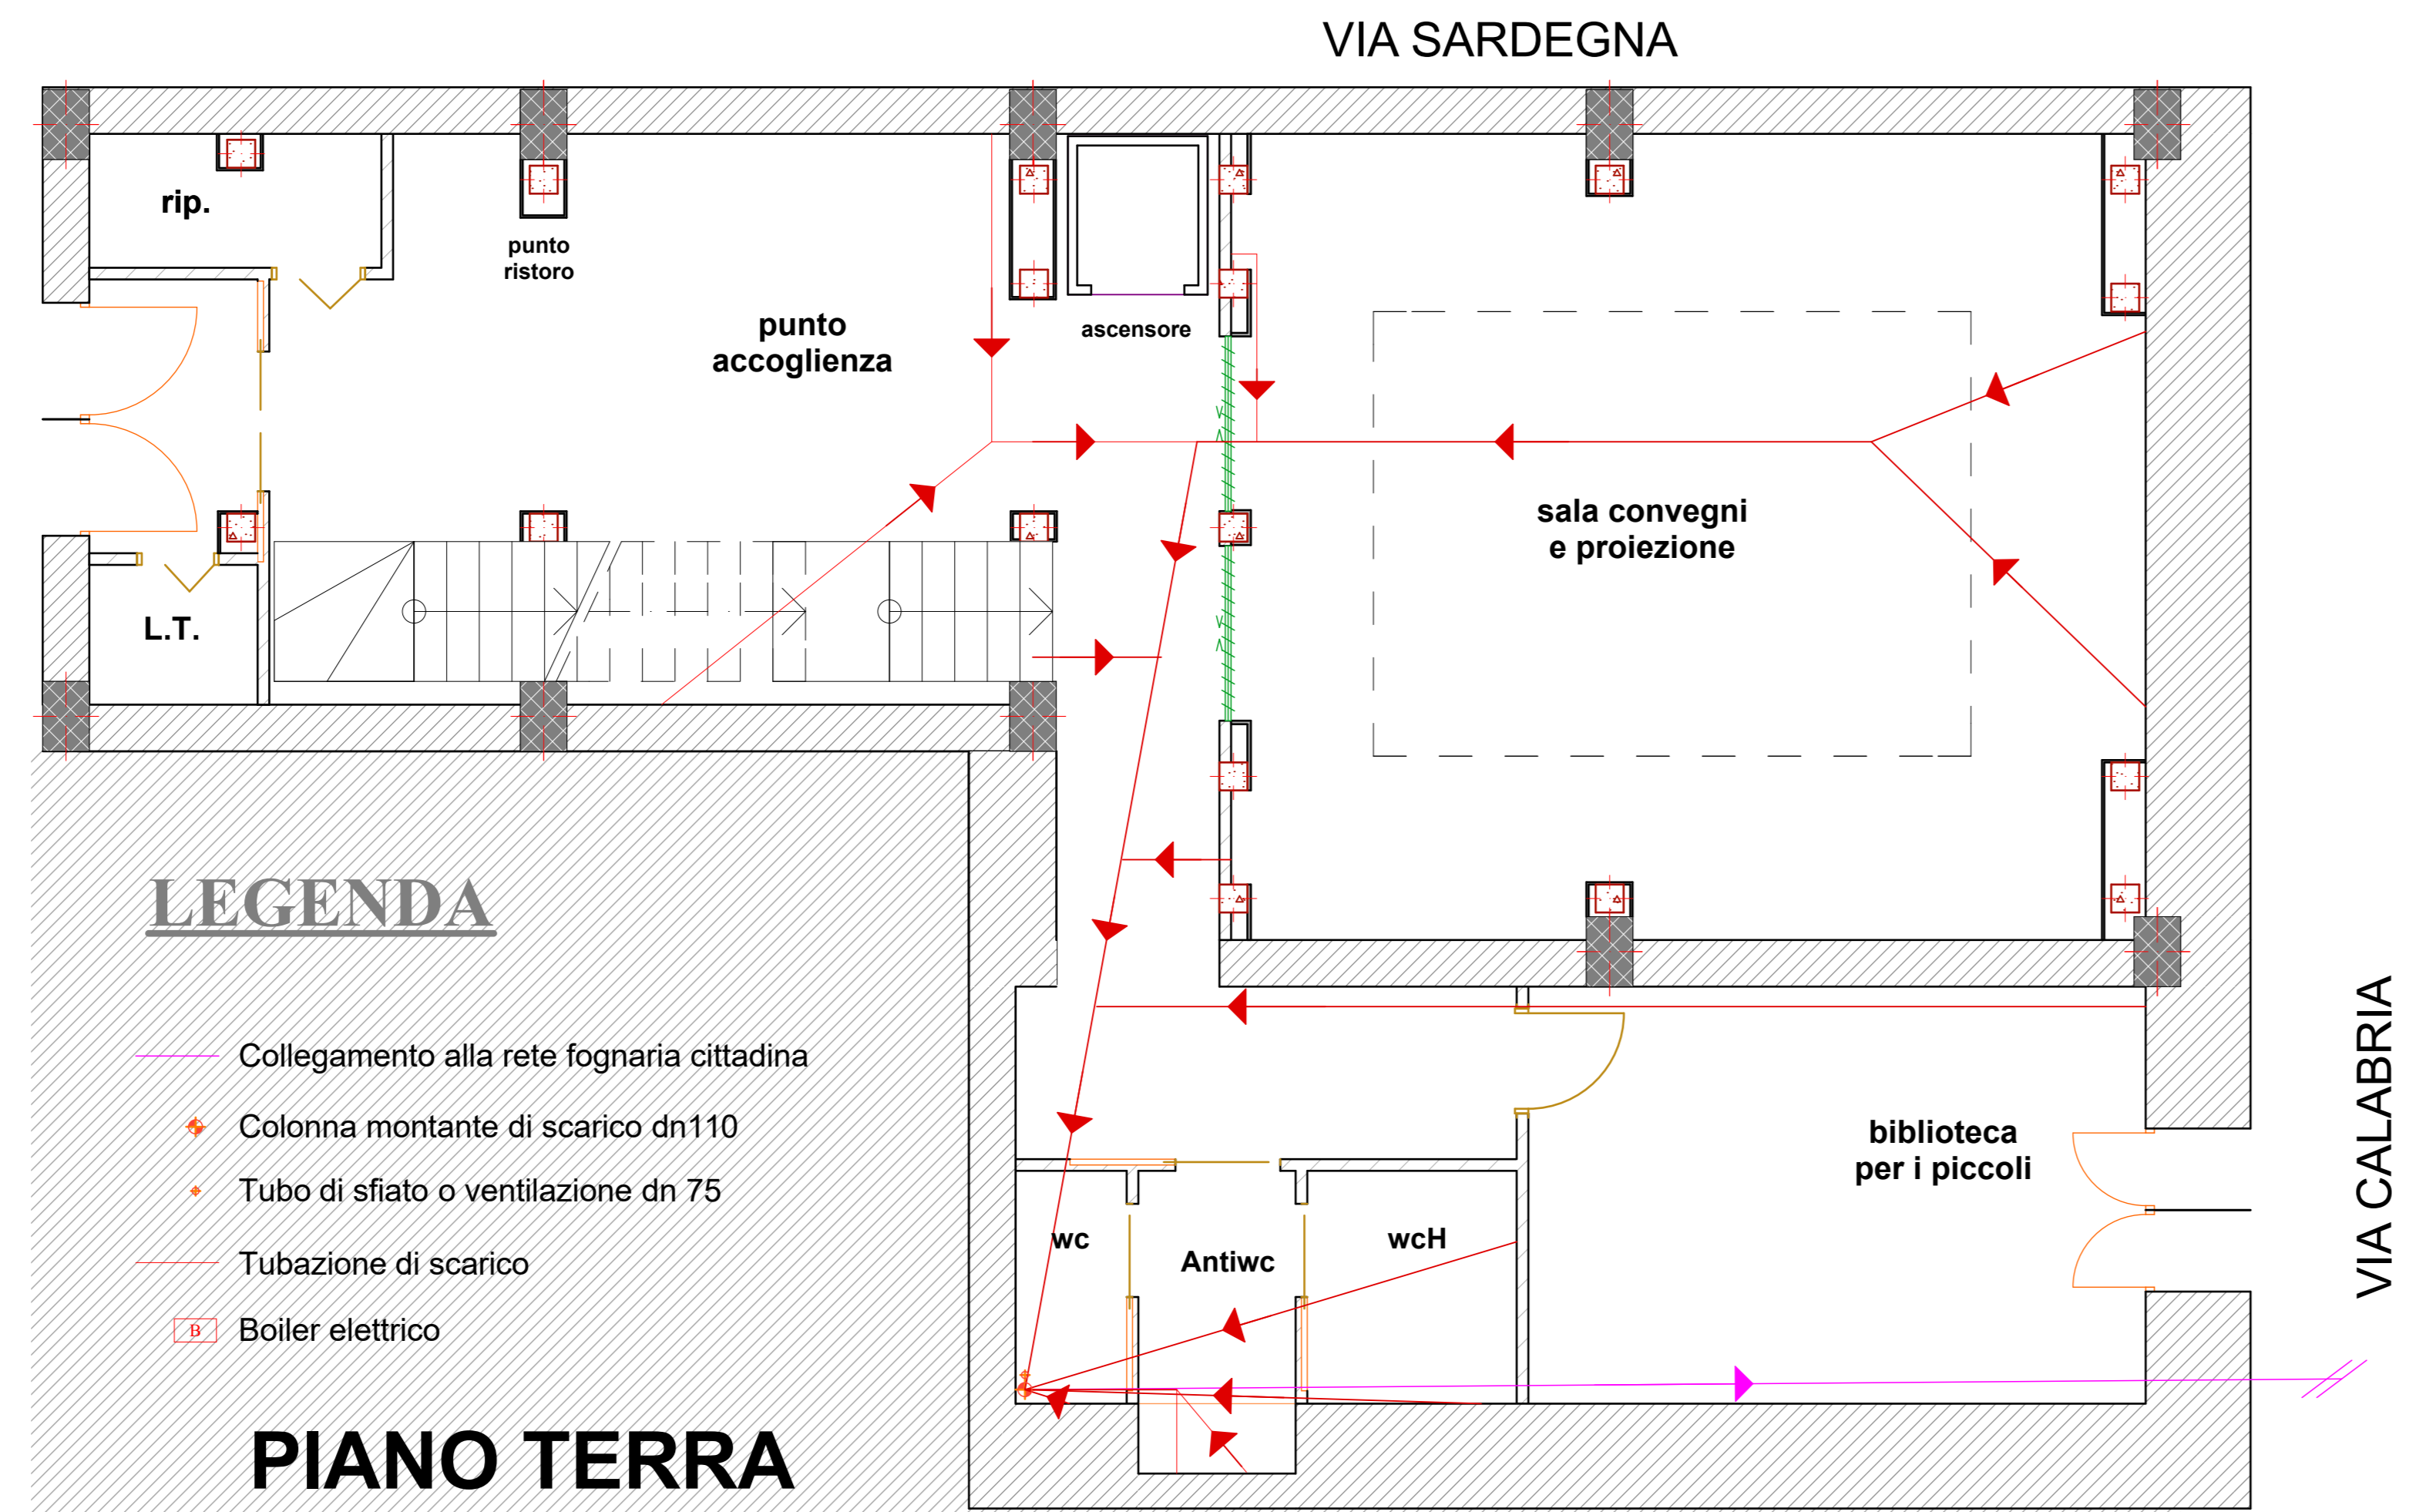


**LEGENDA**

- Collegamento alla rete fognaria cittadina
- ◆ Colonna montante di scarico dn110
- ◆ Tubo di sfiato o ventilazione dn 75
- Tubazione di scarico
- ⓑ Boiler elettrico

**PIANO TERRA**

VIA CALABRIA

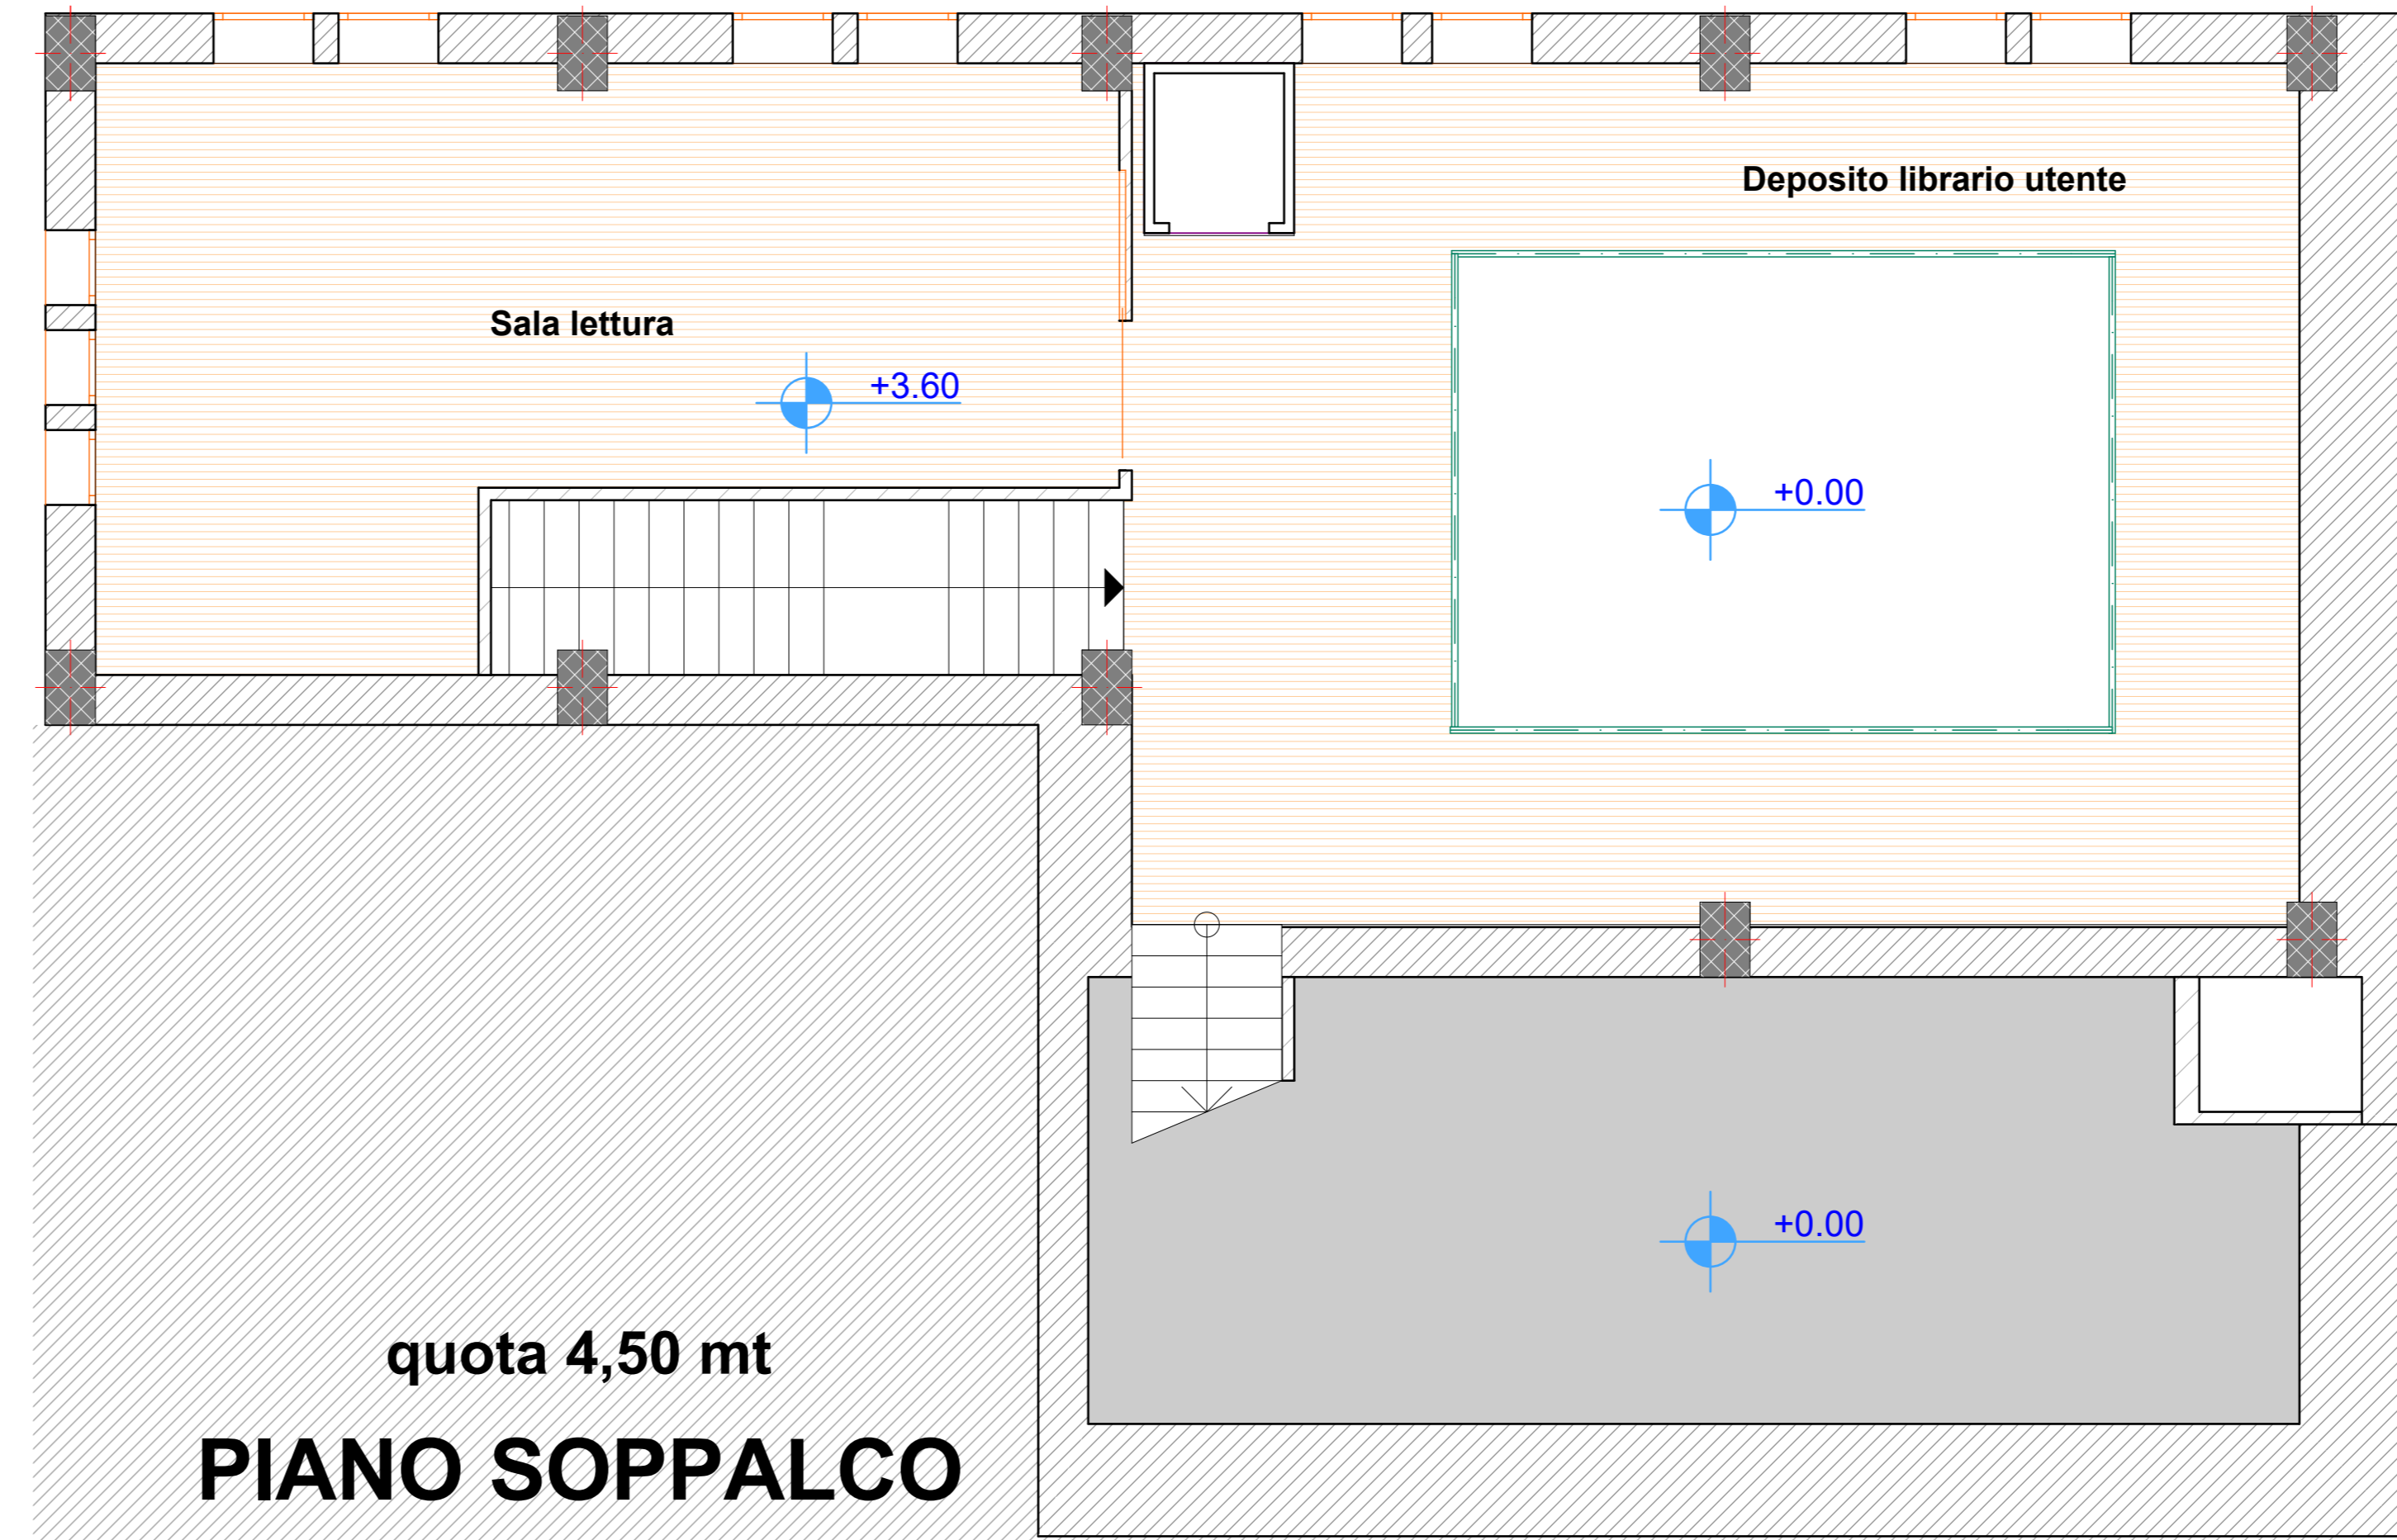

**PIANO SOPPALCO**  
 quota 4,50 mt

**LEGENDA**

- Collegamento alla rete fognaria cittadina
- ◆ Colonna montante di scarico dn110
- ◆ Tubo di sfiato o ventilazione dn 75
- Tubazione di scarico
- ⓑ Boiler elettrico

**PRIMO PIANO**

