



POR PUGLIA 2014-2020
 Asse VI "Tutela dell'ambiente e promozione delle risorse naturali e culturali"
 Azione 6.7 "Interventi per la valorizzazione e la fruizione del patrimonio culturale"

**BANDO PUBBLICO
 BENI ECCLESIASTICI**
 Per la valorizzazione, la fruizione e il restauro
 dei beni culturali appartenenti ad enti ecclesiastici

**INTERVENTO DI RESTAURO E ADEGUAMENTO FUNZIONALE
 DELLA BIBLIOTECA PARROCCHIALE "SAN TOMMASO D'AQUINO",
 CON L'ALLESTIMENTO DI DOTAZIONI INNOVATIVE PER IL
 POTENZIAMENTO DELL'OFFERTA CULTURALE,**
 DI PROPRIETA' DELLA PARROCCHIA "CRISTO RE" - SITA IN VIA CAMPANIA A CERIGNOLA (FG)

Seembre 2019 **PROGETTO
 DEFINITIVO/ ESECUTIVO** **Tav. 8B**


Progetto Strutturale:
 Carpenteria Metallica **scala 1:50**

Il Committente: Parrocchia di Cristo Re di Cerignola
 Diocesi di Cerignola-Ascoli Satriano

Il Supporto al RUP **Il Parroco e RUP**
 Sac. Carlo Casatella

Visto:
 S.E. il Vescovo mons. Luigi Renna

Il Progettista: arch. Rosa Totaro
 corso Aldo Moro n° 57 - Cerignola (FG)
 tel. e fax 0852419464

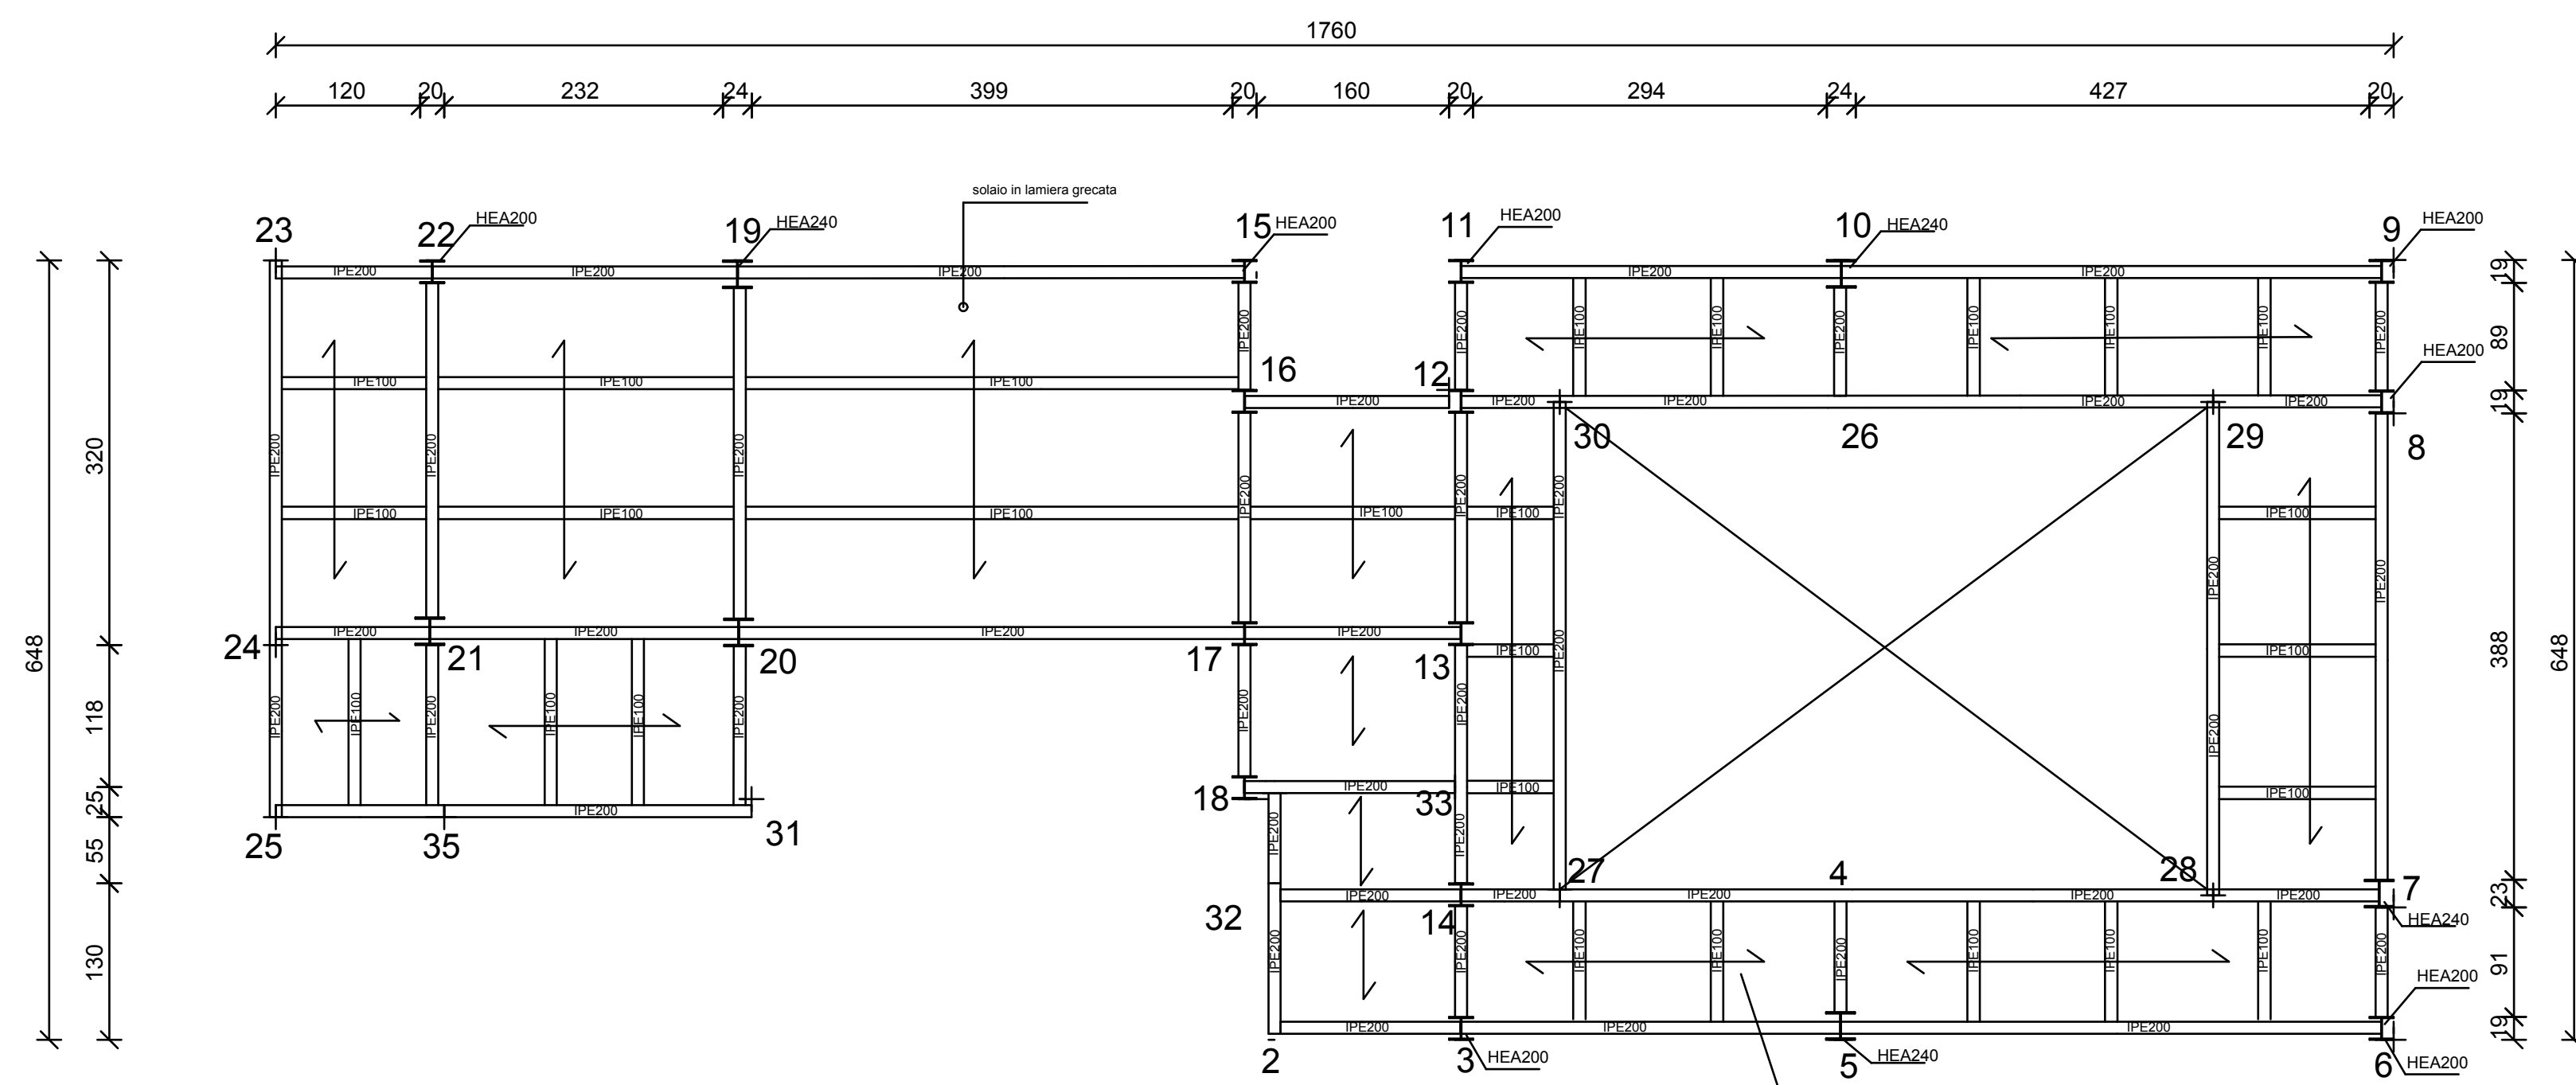

PIANTA IMPALCATO QUOTA m: 3.50

solai in lamiera grecata

