

PROGETTO
 DI RIQUALIFICAZIONE FUNZIONALE E AMPLIAMENTO
 DELLA "CASA DI RIPOSO MANFREDI E SOLIMINE",
 sita in Cerignola alla Via XX Settembre civico 27,
 Zona F1 di PRG

TAV. 2.8 ANALISI DELLA ACCESSIBILITA' E DELLA MOBILITA'

Scala: 1:100

IL TITOLARE
 Ente Morale Casa di Riposo Manfredi e Solimine
 Legale rappresentante: Don Antonio Mottola

IL PROGETTISTA
 ARCH. MICHELA GRIECO

PIANTA DEL PIANO RIALZATO

LEGENDA

--- PERCORSI PER DISABILI

RAMPE PER LA MOBILITA'

SERVIZI IGIENICI DISABILI

TABELLA DELLE ALTEZZE CONSIGLIATE


	Citofono	Campanello	P. Ascensore	Telefono	Prese luce	Interruttori	
	↕	↕	↕	↕	↕	↕	140
							130
							120
							110
							100
							90
							80
							70
							60
							50
							40
	(cm)	(cm)	(cm)	(cm)	(cm)	(cm)	altezza
	110-130	40-140	110-140	100-140	45-115	60-140	

PORTE:
 Luce netta minima porta ingresso cm. 80
 Luce netta minima porte interne cm. 75
 Altezza maniglie da terra cm. 85-95

SERVIZI IGIENICI:
LAVABO: con piano superiore a cm. 80 dal pavimento del tipo senza colonna e con sifone accostato o incassato nella parete (dotato di doccetta a telefono)
WC - BIDET: del tipo sospeso con piano superiore a cm. 45-50 dal pavimento e bordo anteriore a cm. 75-80 dalla parete posteriore
DOCCIA: del tipo a pavimento con sedile ribaltabile e doccia a telefono



VIA RISORGIMENTO

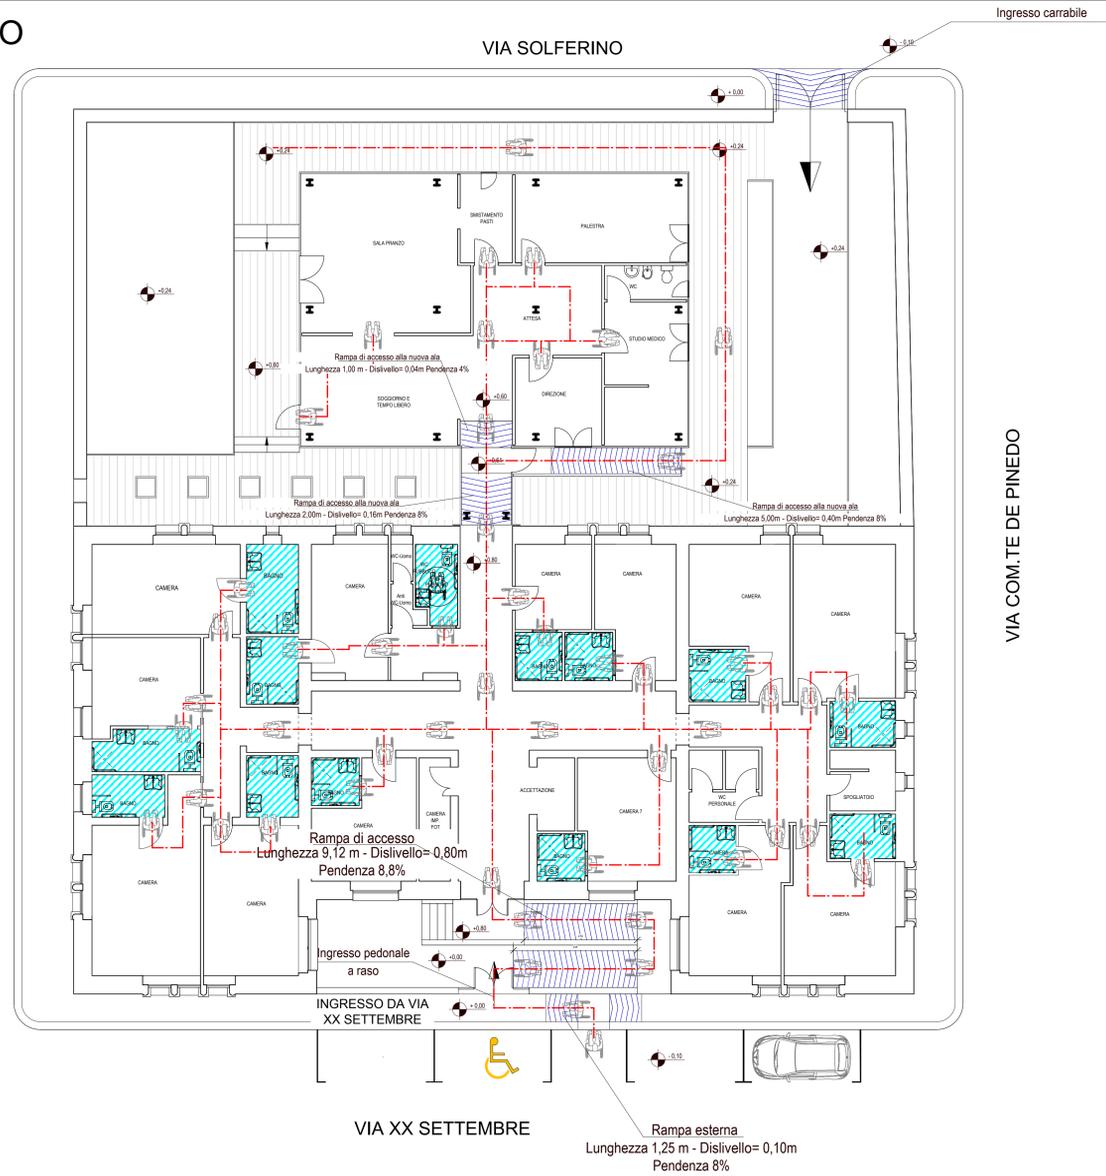

VIA COM. TE DE PINEDO

