

PIANTA ARREDATA CON INDIVIDUAZIONE DEI NUOVI ARREDI


PROGETTO
 DI RIQUALIFICAZIONE FUNZIONALE E AMPLIAMENTO
 DELLA "CASA DI RIPOSO MANFREDI E SOLIMINE",
 sita in Cerignola alla Via XXI Settembre civico 27.
 Zona F1 di PRG

TAV. 2.9 LAYOUT DEGLI ARREDI

Scala: 1:50

IL TITOLARE
 Ente Morale Casa di Riposo Manfredi e Solimine
 Legale rappresentante: Don Antonio Mottola

IL PROGETTISTA
 ARCH. MICHELA GRIECO

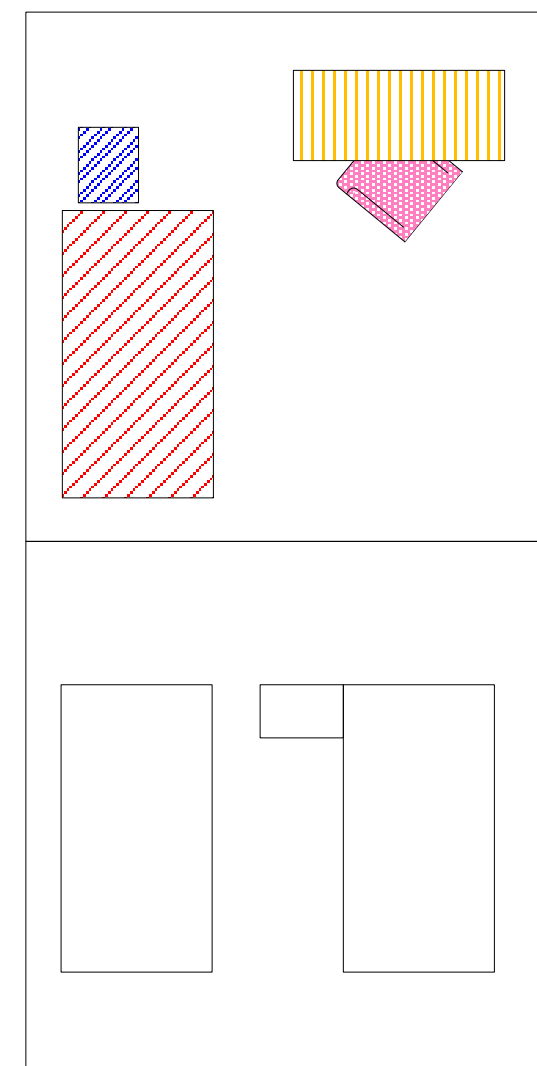

NUOVI ARREDI

ARREDI GIÀ PRESENTI

LEGENDA DEGLI ARREDI

NUMERO CODICE COMPUTO METRICO	VOCE COMPUTO METRICO	QUANTITA'	
001	Letto ortopedico a 4 sezioni ad altezza fissa	7	
002	Comodino su ruote dim. 40 x 45 x 70	7	
003	Armadio dim. 90 x 55 x 220	7	
004	Tavolo lineare dim. 140 x 60 x 75	7	
005	Poltroncina mod. PO10	39	
006	Tavolo quadrato dim. 95 x 95 x 80	7	
007	Poltona relax mod. FG40	10	

