



POR PUGLIA 2014-2020  
 Asse VI "Tutela dell'ambiente e promozione delle risorse naturali e culturali"  
 Azione 6.7 "Interventi per la valorizzazione e la fruizione del patrimonio culturale"

**BANDO PUBBLICO**  
**BENI ECCLESIASTICI**  
 Per la valorizzazione, la fruizione e il restauro  
 dei beni culturali appartenenti ad enti ecclesiastici

**INTERVENTO DI RESTAURO E ADEGUAMENTO FUNZIONALE  
 DELLA BIBLIOTECA PARROCCHIALE "SAN TOMMASO D'AQUINO",  
 CON L'ALLESTIMENTO DI DOTAZIONI INNOVATIVE PER IL  
 POTENZIAMENTO DELL'OFFERTA CULTURALE,**  
 DI PROPRIETA' DELLA PARROCCHIA "CRISTO RE" - SITA IN VIA CAMPANIA A CERIGNOLA (FG)

Seembre 2019      **PROGETTO**  
**DEFINITIVO/ ESECUTIVO**      **Tav. 11**

**Progetto Cartongessi**  
 scala 1:50


**Il Committente:** Parrocchia di Cristo Re di Cerignola  
 Diocesi di Cerignola-Ascoli Satriano

**Il Supporto al RUP**      **Il Parroco e RUP**  
 Sac. Carlo Cassatella

**Visto:**  
 S.E. il Vescovo mons. Luigi Renna

**Il Progettista:**  arch. Rosa Totaro  
 corso Aldo Moro n° 57 - Cerignola (FG)  
 tel e fax 0885/416464

VIA CAMPANIA

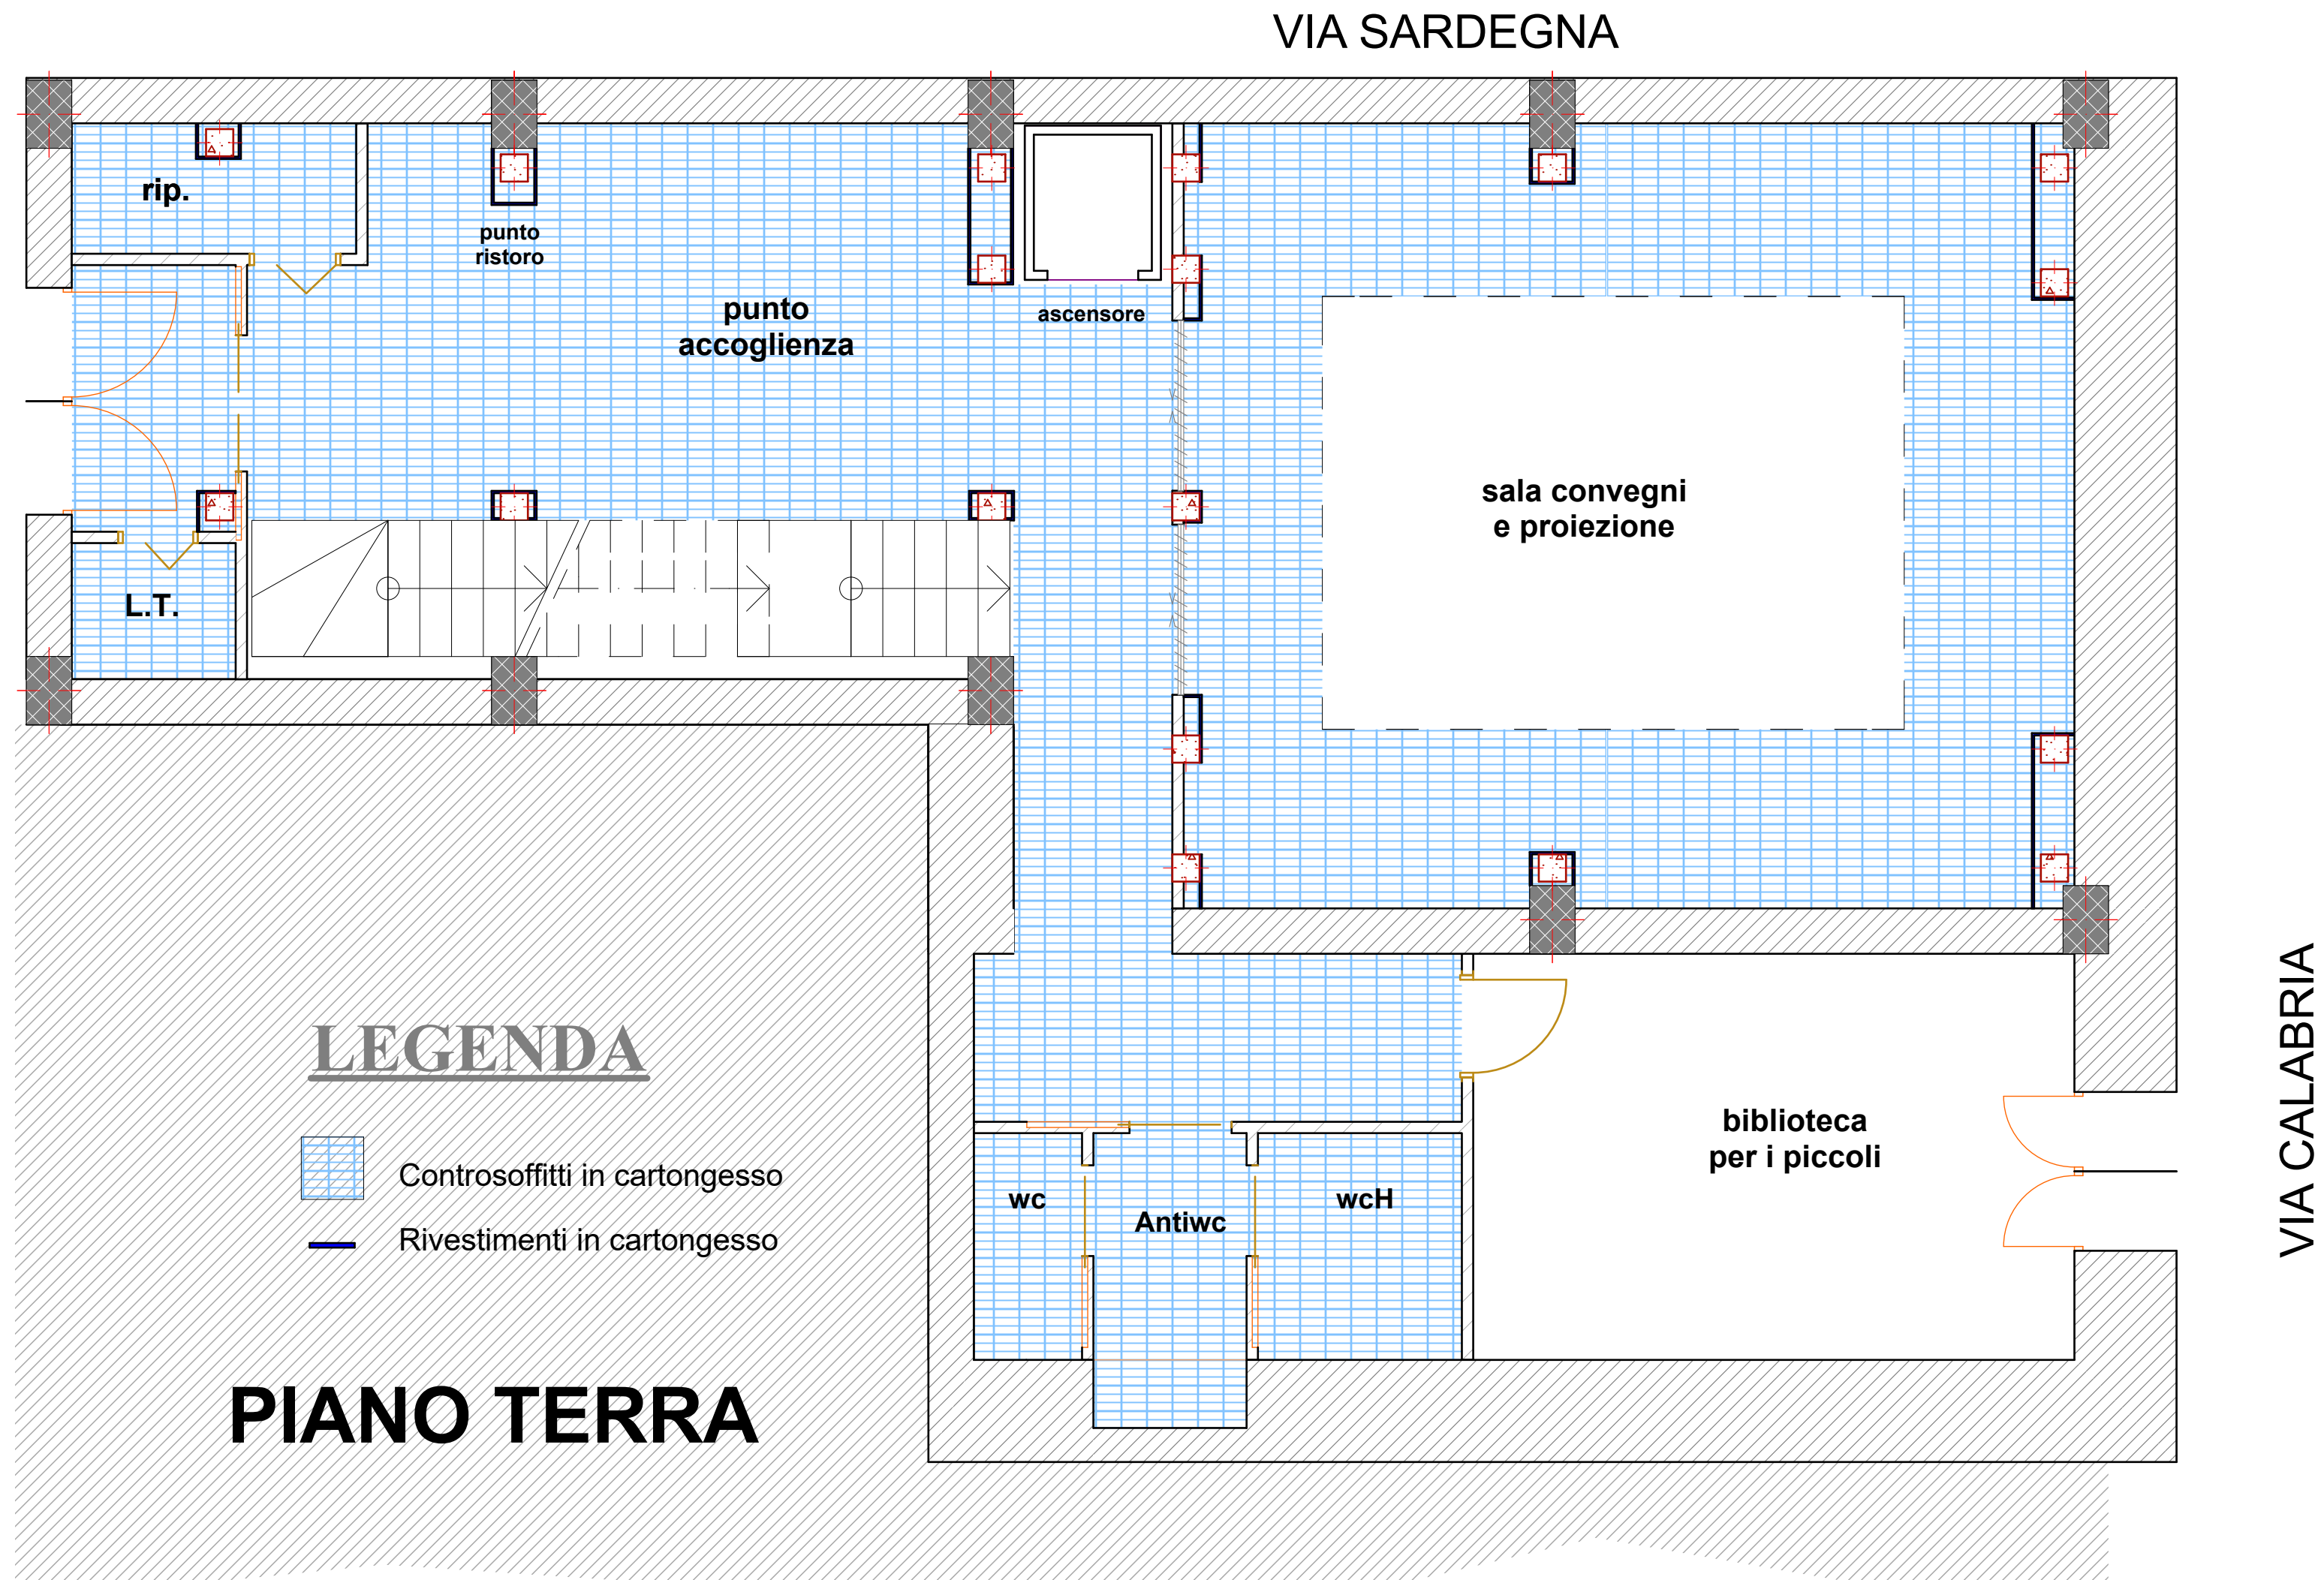

VIA CALABRIA

**PIANO TERRA**