



POR PUGLIA 2014-2020
Asse VI "Tutela dell'ambiente e promozione delle risorse naturali e culturali"
Azione 6.7 "Interventi per la valorizzazione e la fruizione del patrimonio culturale"

**BANDO PUBBLICO
BENI ECCLESIASTICI**
Per la valorizzazione, la fruizione e il restauro
dei beni culturali appartenenti ad enti ecclesiastici

INTERVENTO DI RESTAURO E ADEGUAMENTO FUNZIONALE
DELLA BIBLIOTECA PARROCCHIALE "SAN TOMMASO D'AQUINO",
CON L'ALLESTIMENTO DI DOTAZIONI INNOVATIVE PER IL
POTENZIAMENTO DELL'OFFERTA CULTURALE,
DI PROPRIETA' DELLA PARROCCHIA "CRISTO RE" - SITA IN VIA CAMPANIA A CERIGNOLA (FG)

Seembre 2019 **PROGETTO DEFINITIVO/ ESECUTIVO** **Tav. 1C**

Architettonico Stato di Fatto :
Materico scala 1:50








Il Committente: **Parrocchia di Cristo Re di Cerignola**
Diocesi di Cerignola-Ascoli Satriano


Il Supporto al RUP **Il Parroco e RUP**
Sac. Carlo Cassatella

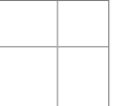Visto:
S.E. il Vescovo mons. Luigi Renna

Il Progettista: **arch. Rosa Totaro**
corso Aldo Moro n° 87 - Cerignola (FG)
tel. e fax 0884 19144


LEGENDA

-  Pavimento in marmette
-  Pavimento in piastrelle di cemento colorato
-  Rivestimento in pietra
-  Guaina impermeabilizzante
-  Tegole in laterizio
-  Muratura in pietra crosta
-  Muratura in tufo intonacato
- Tamburo in ferro
- Tramezzo in mattoni forati
- Elementi strutturali in c.a.

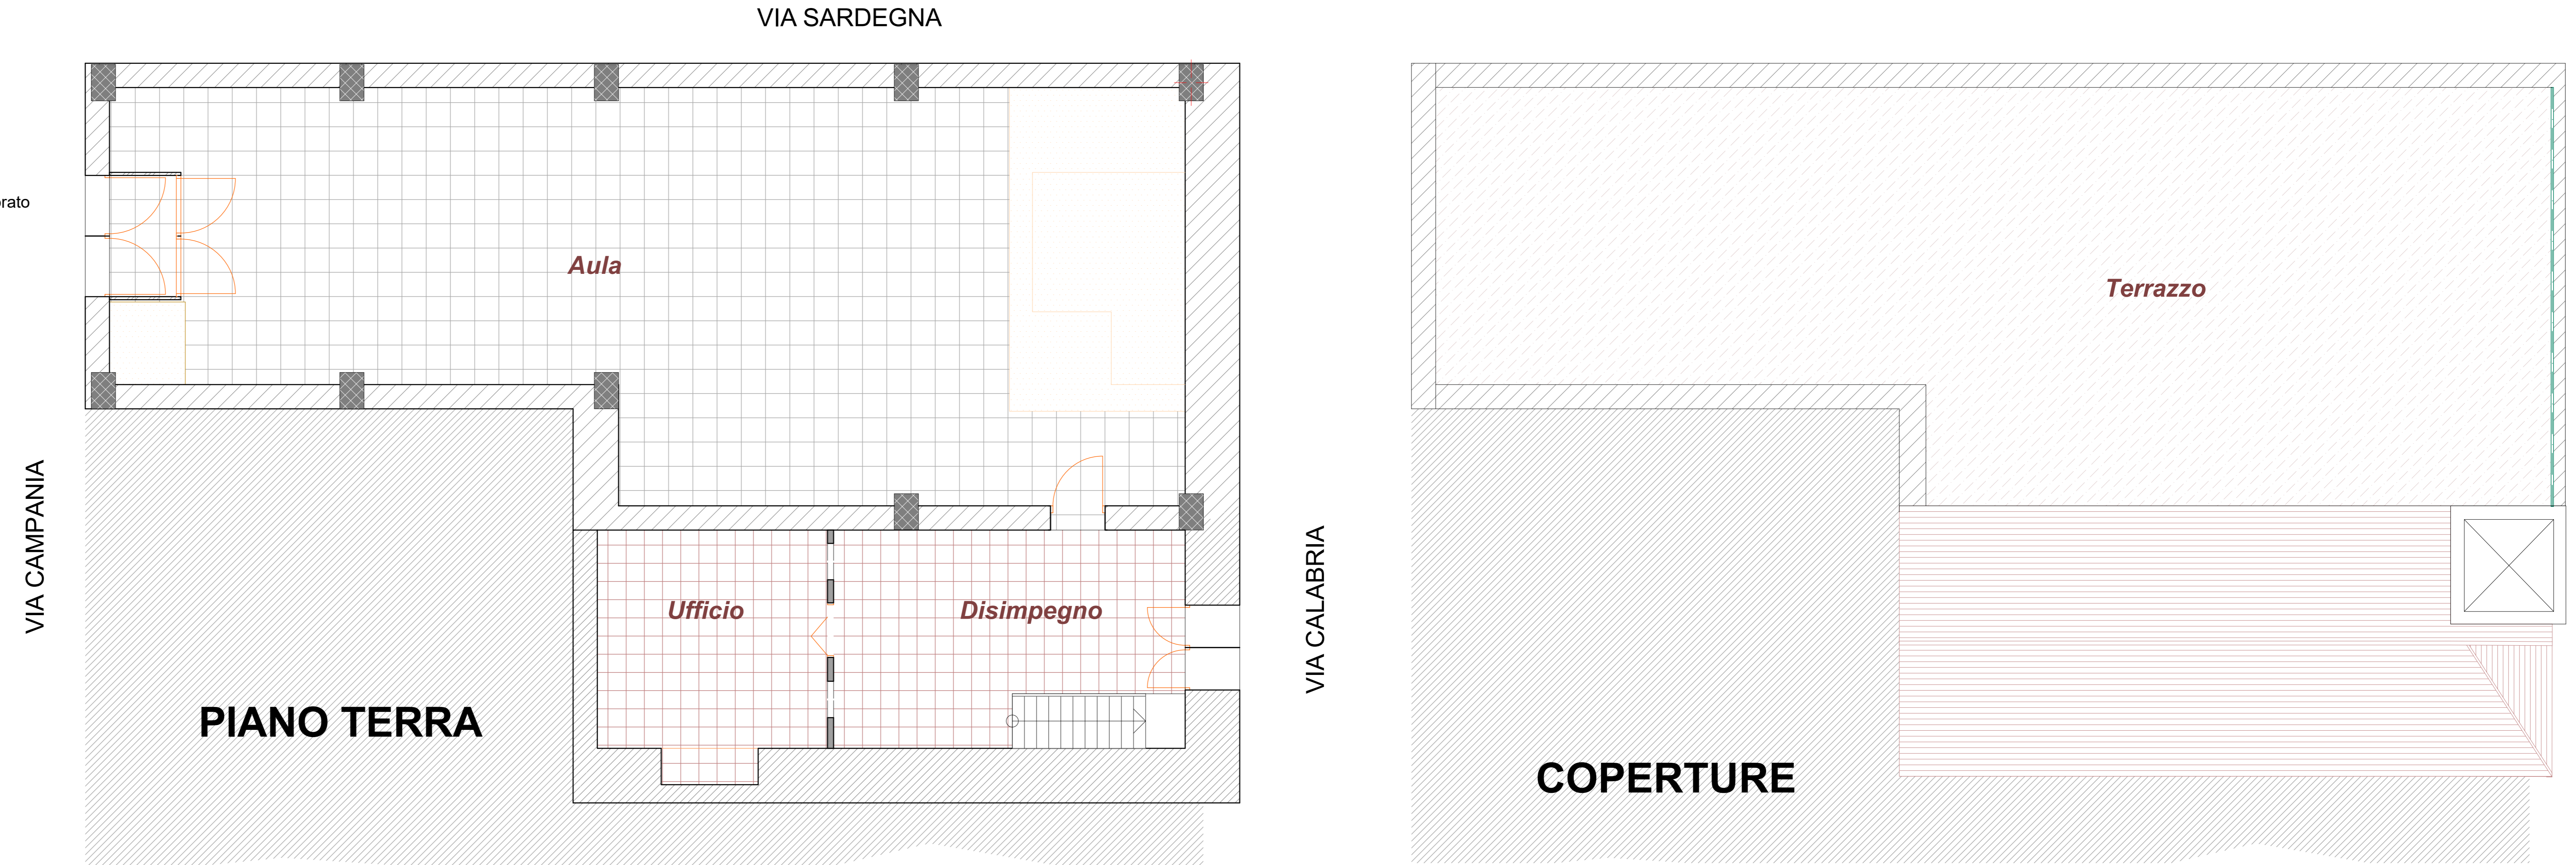


LEGENDA


-  Intonaco TIPO 1
-  Intonaco TIPO 2
-  Intonaco TIPO 3
-  Intonaco TIPO 4
-  Muratura in tufo
-  Elementi in pietra
-  Elementi lignei
-  Elementi in ferro
-  Tegole in laterizio

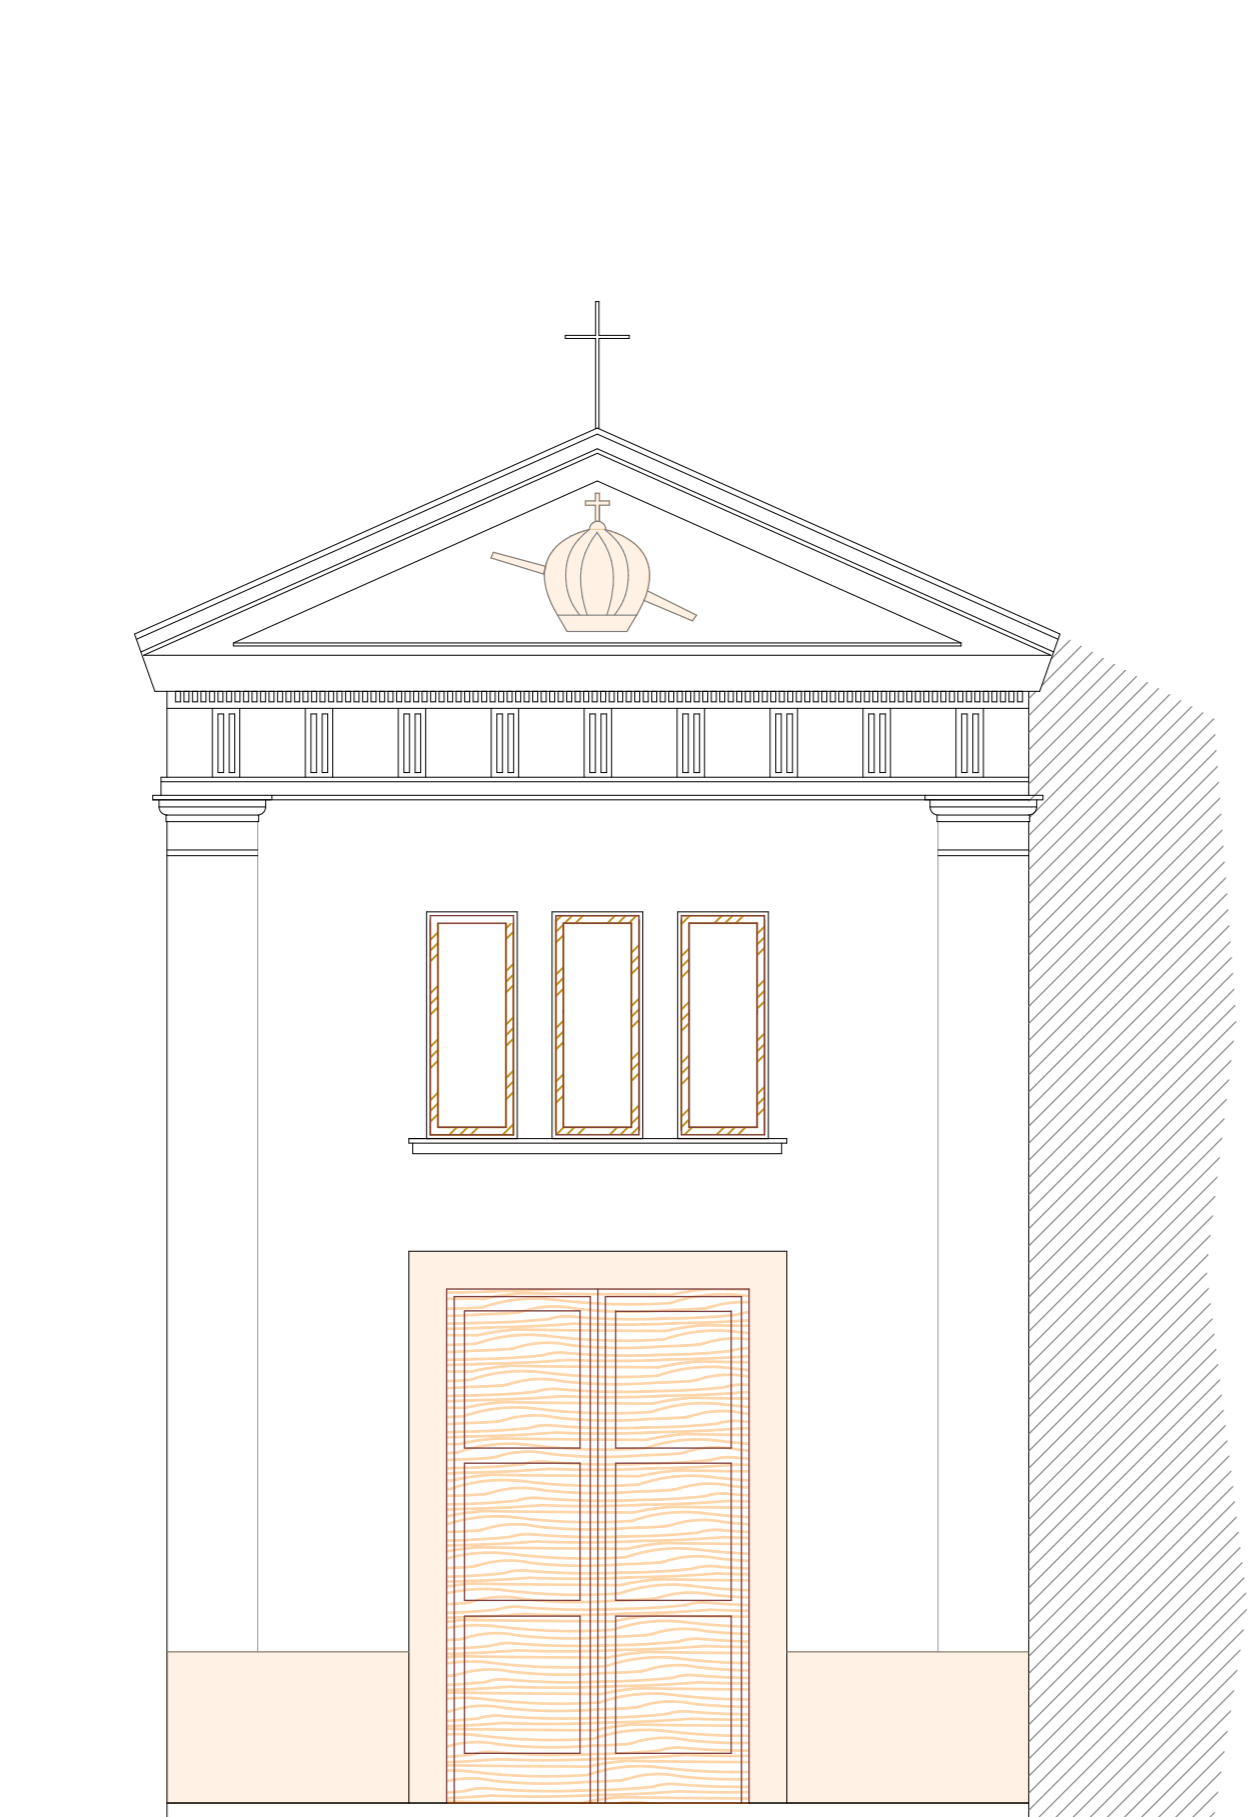

PROSPETTO VIA CAMPANIA

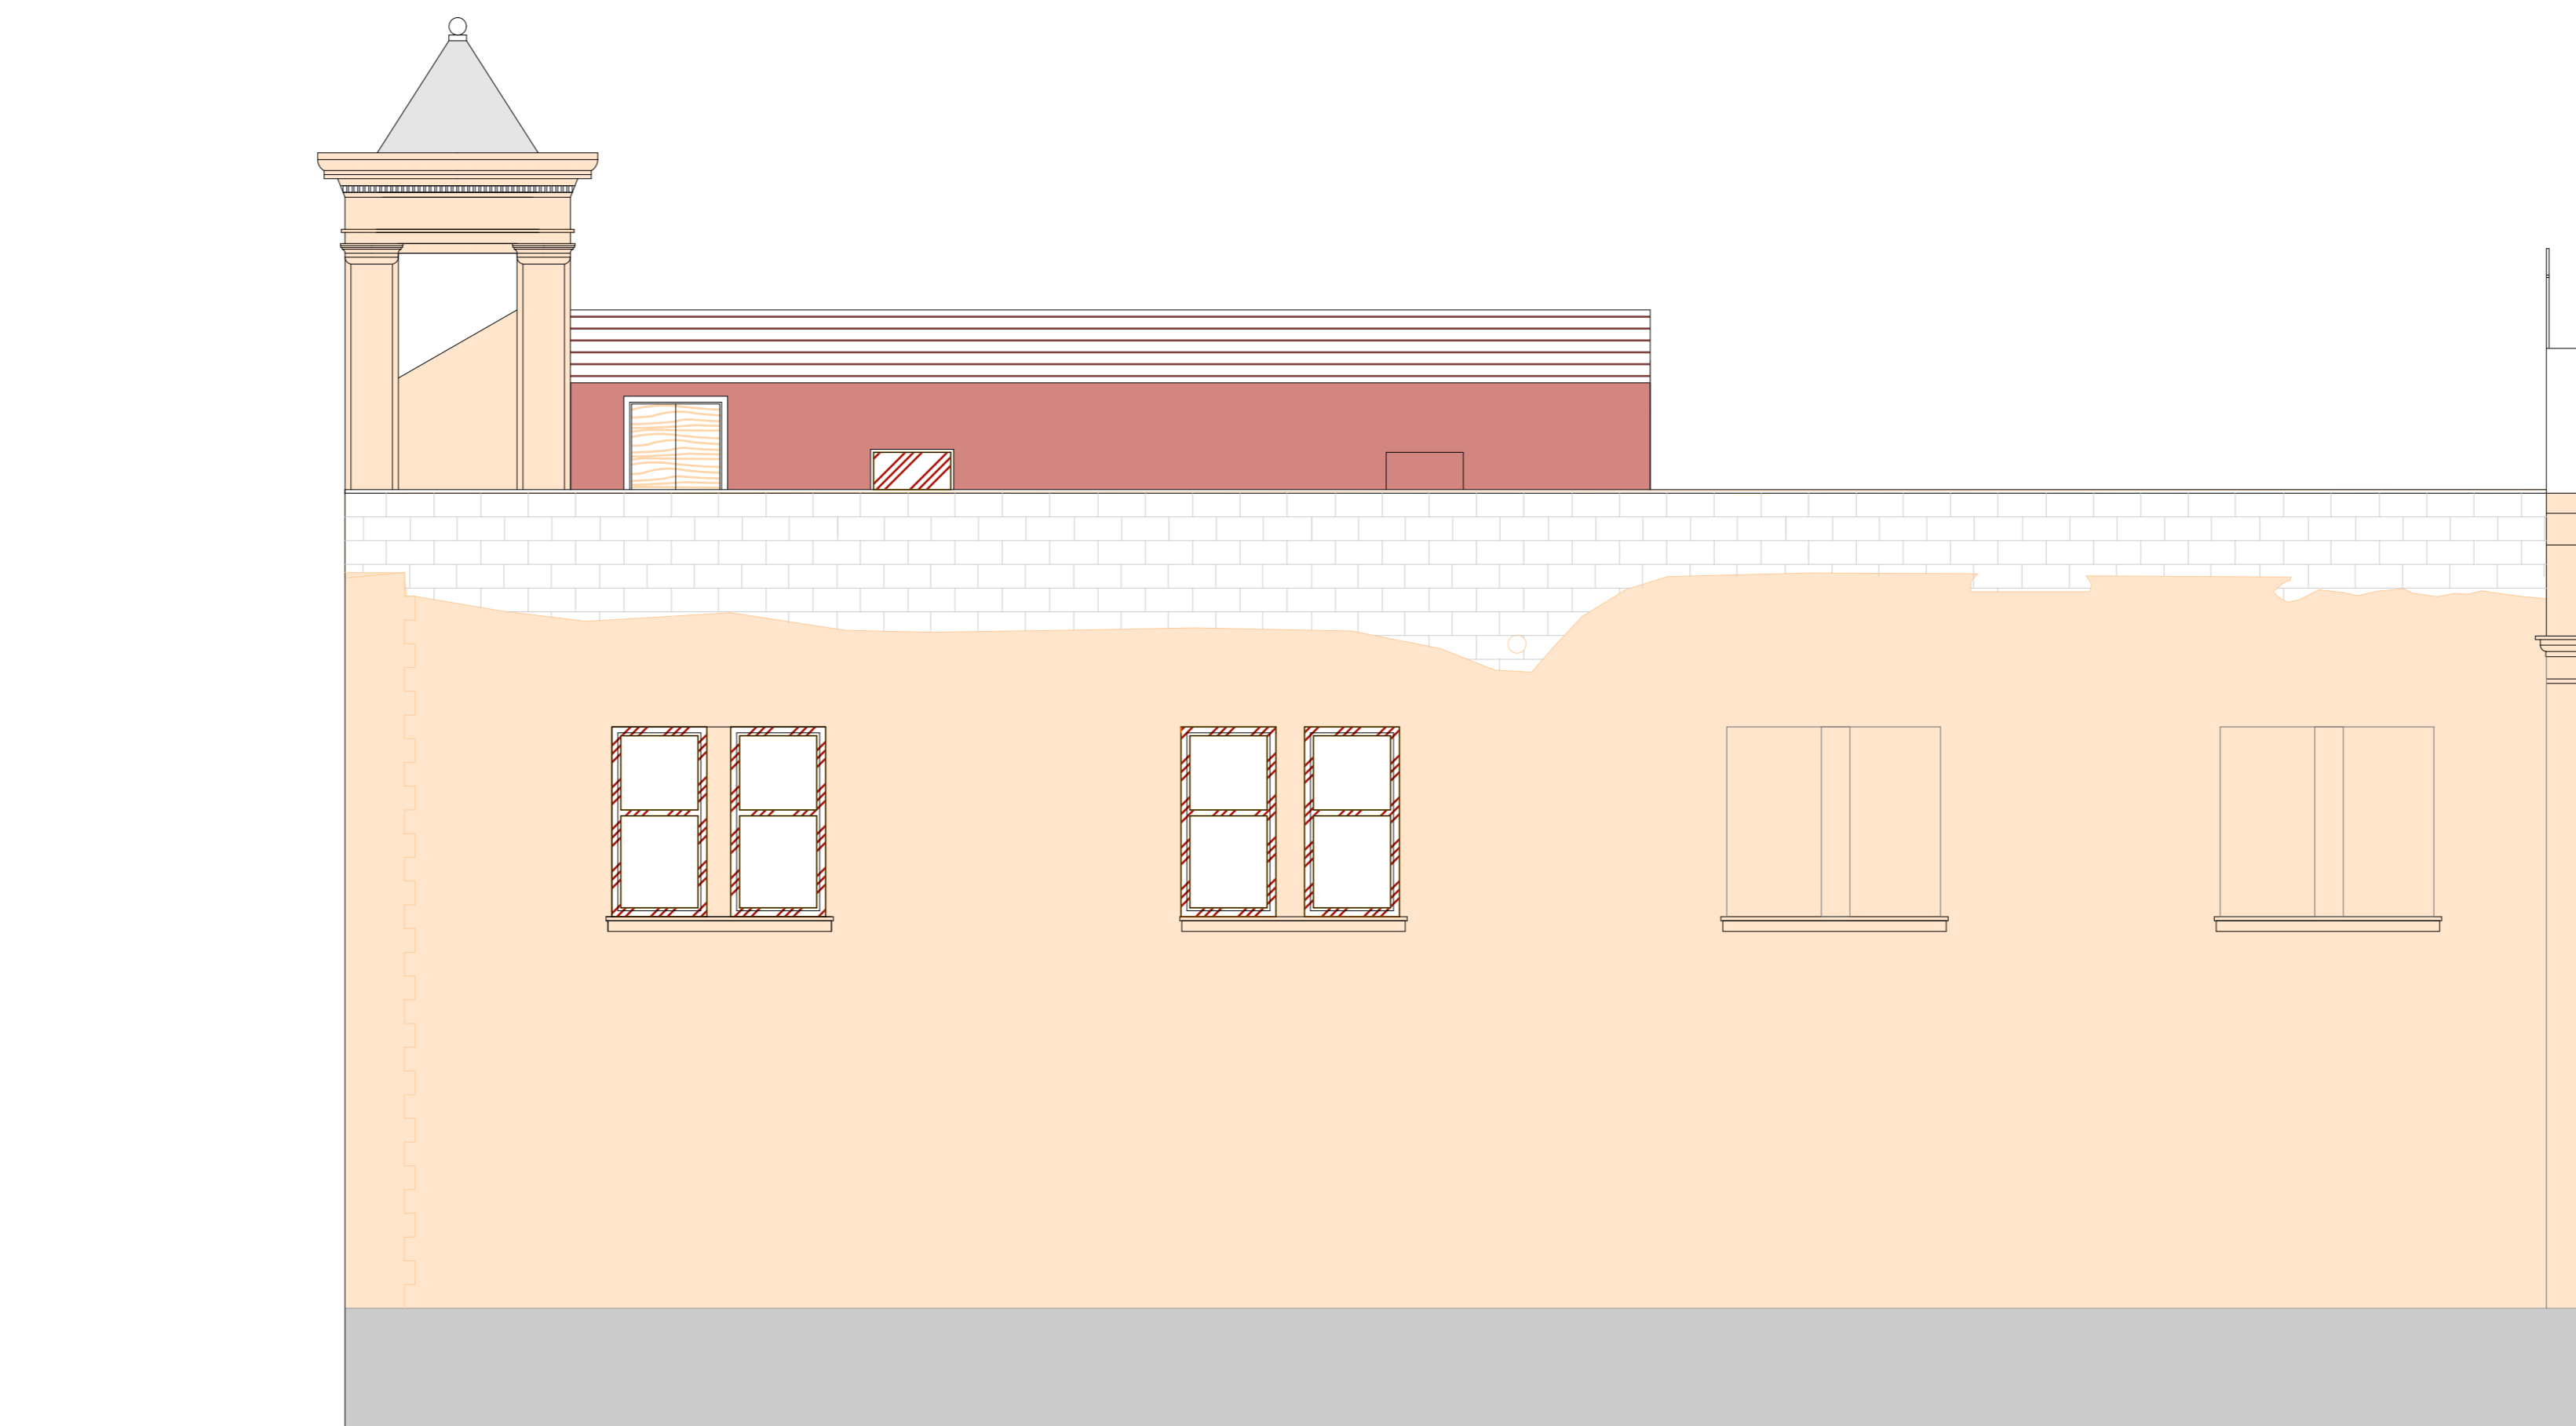

PROSPETTO LATERALE VIA SARDEGNA

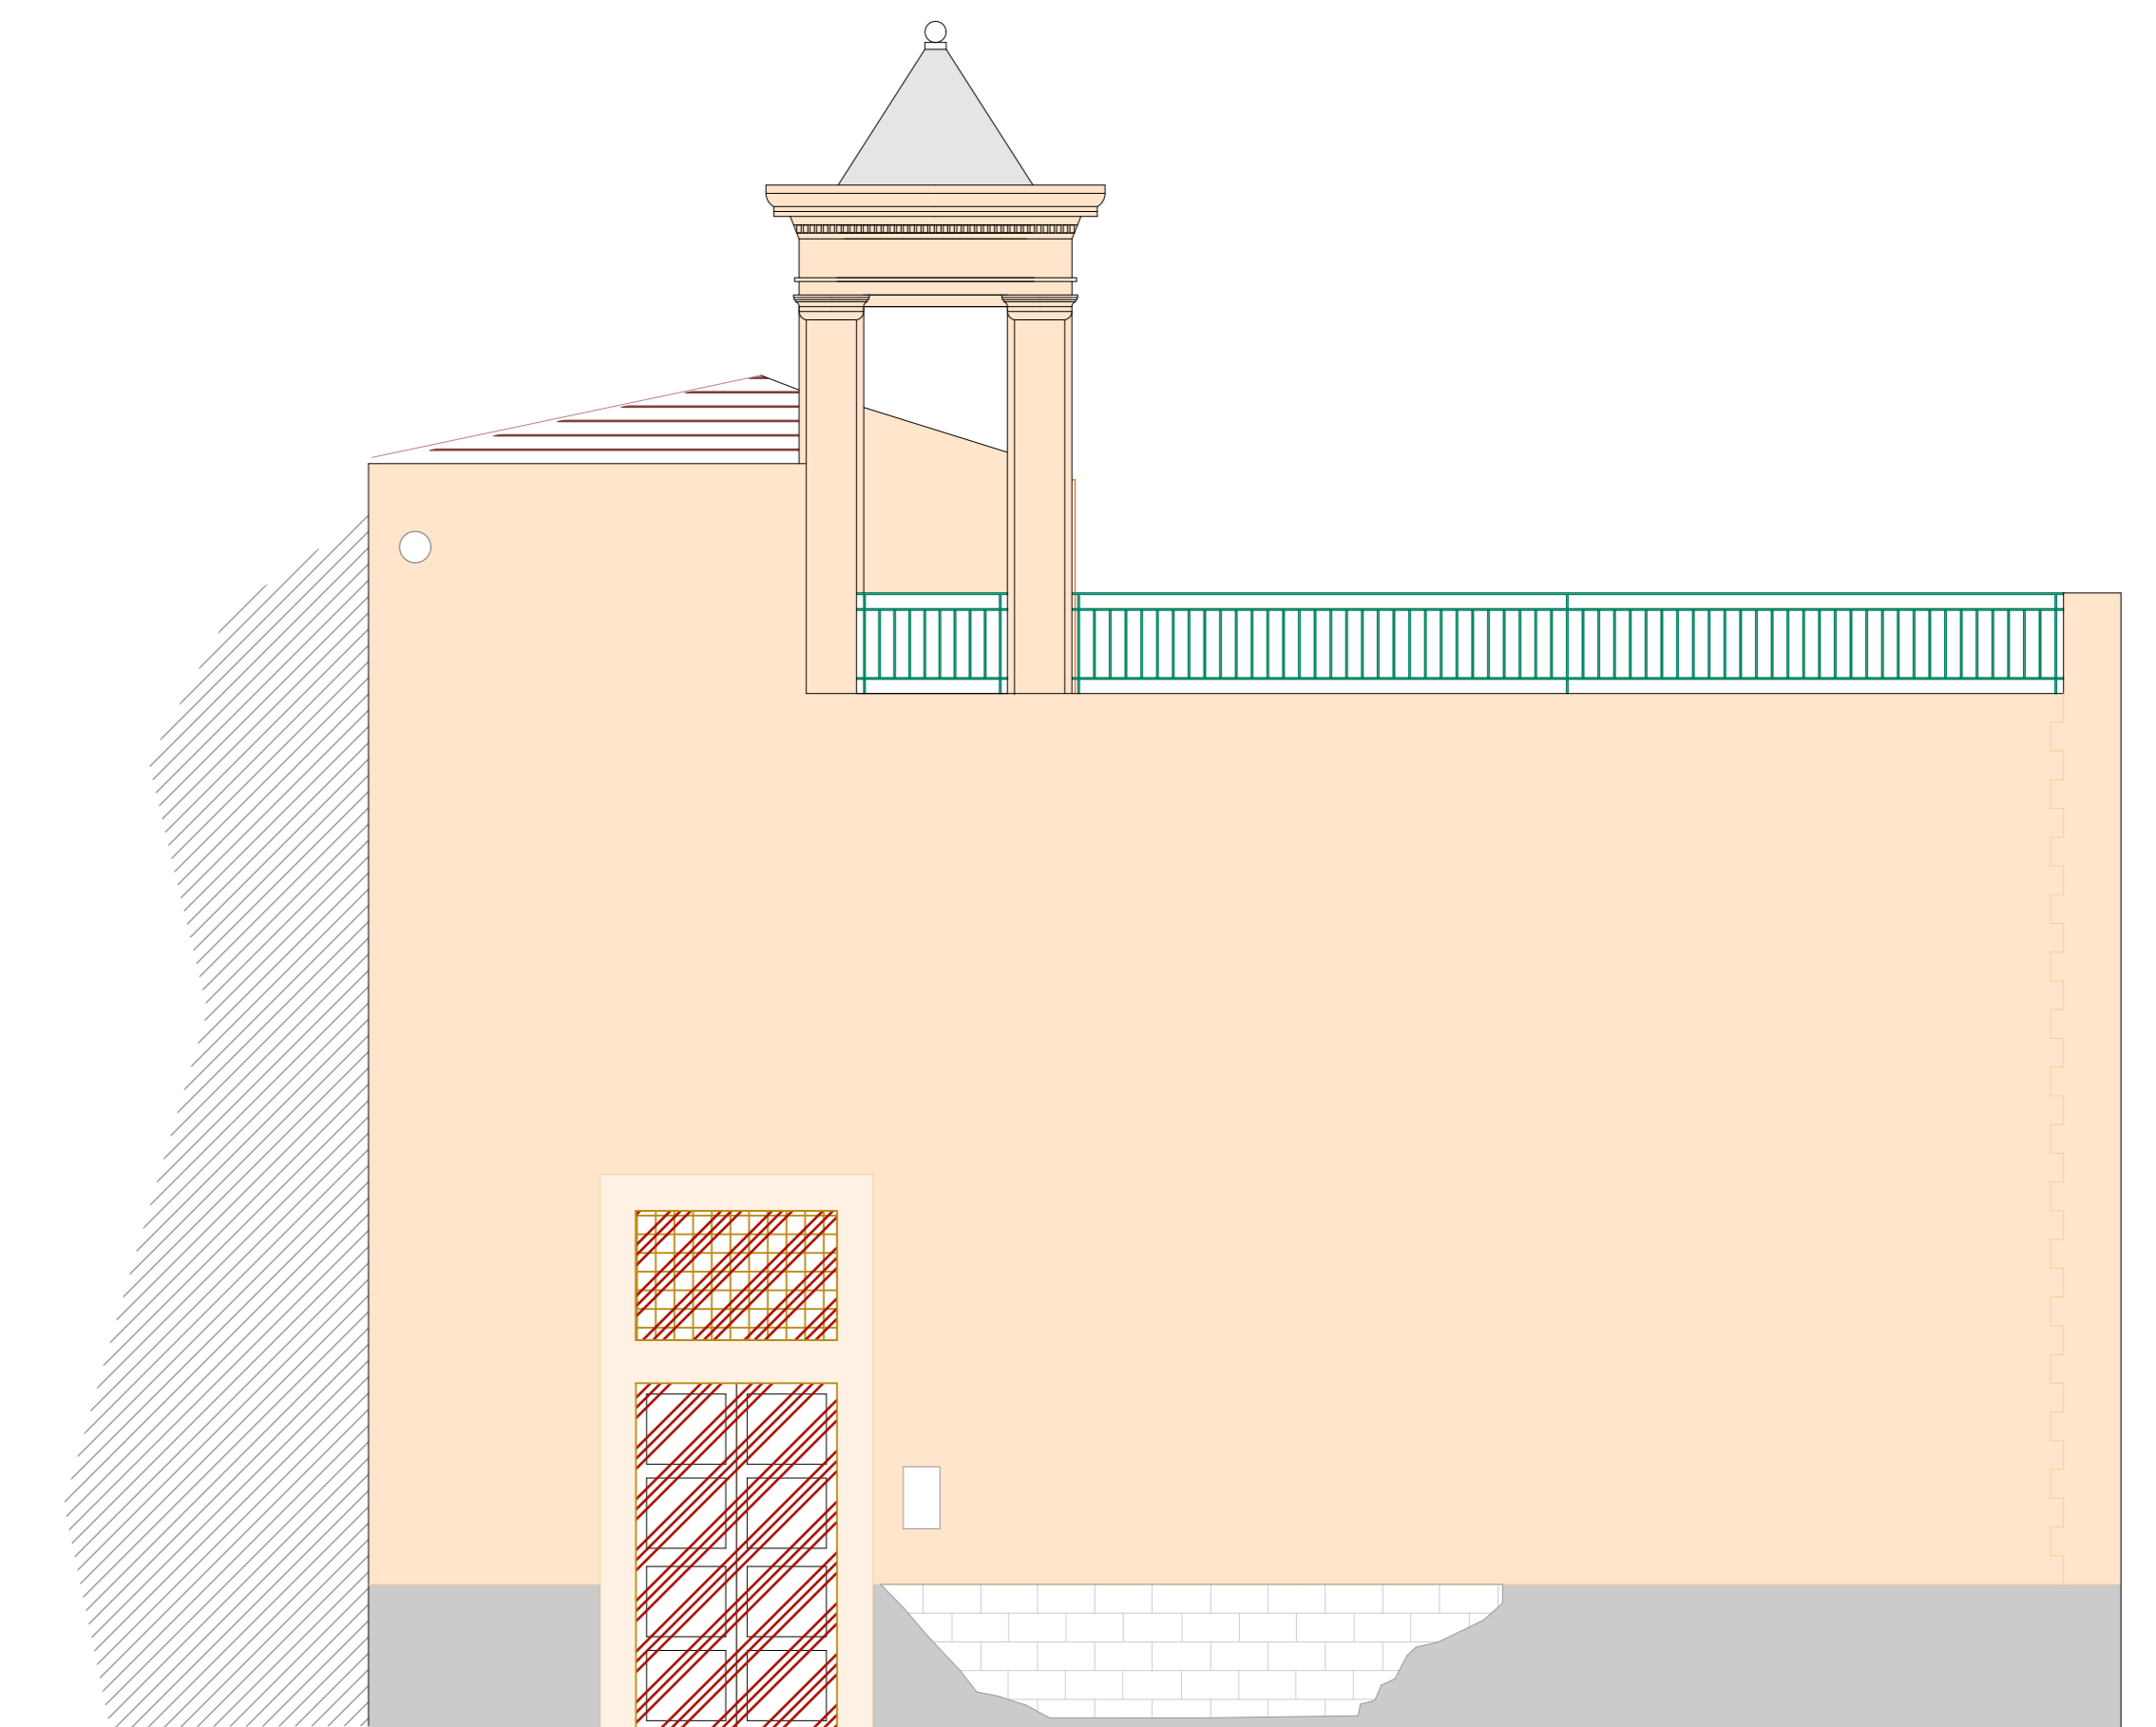

PROSPETTO VIA CALABRIA